


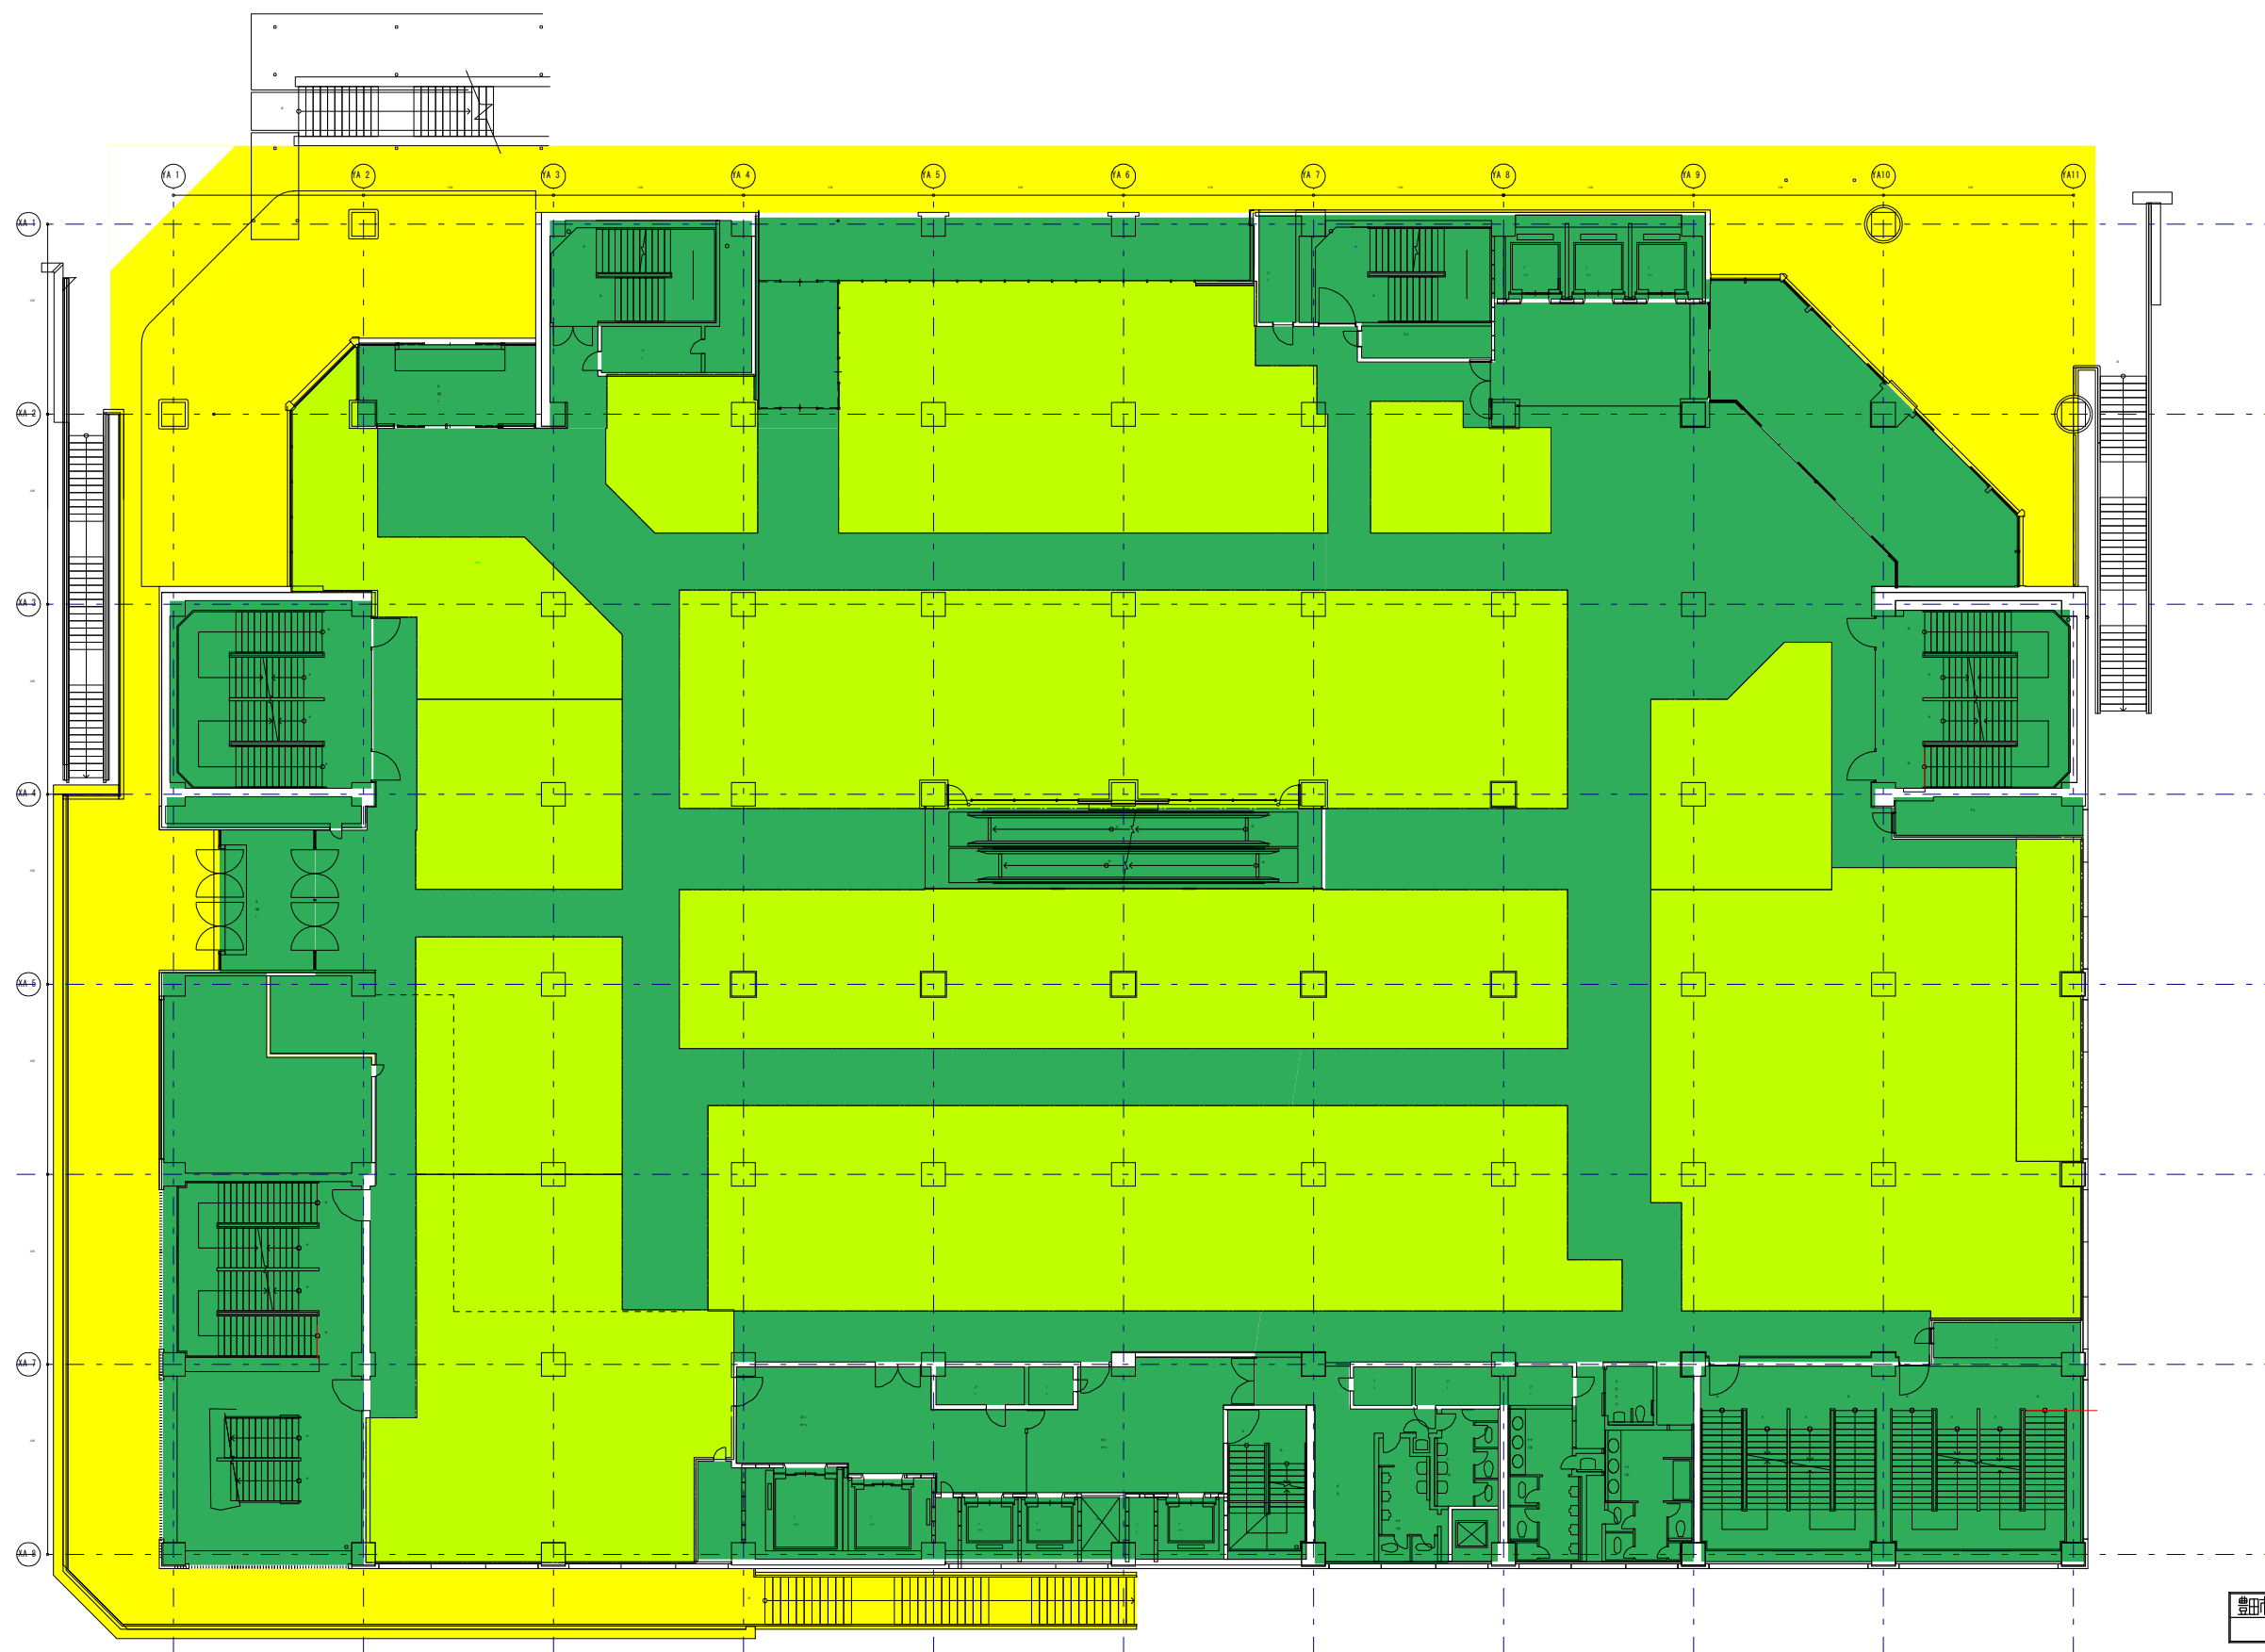

豊田まちづくり


専門店専用

全体共用

A館専門店共用

A館 2F


豊田市駅西口市街地再開発ビルA館 2F	平面図
A3 S:1/300	2021/10/27

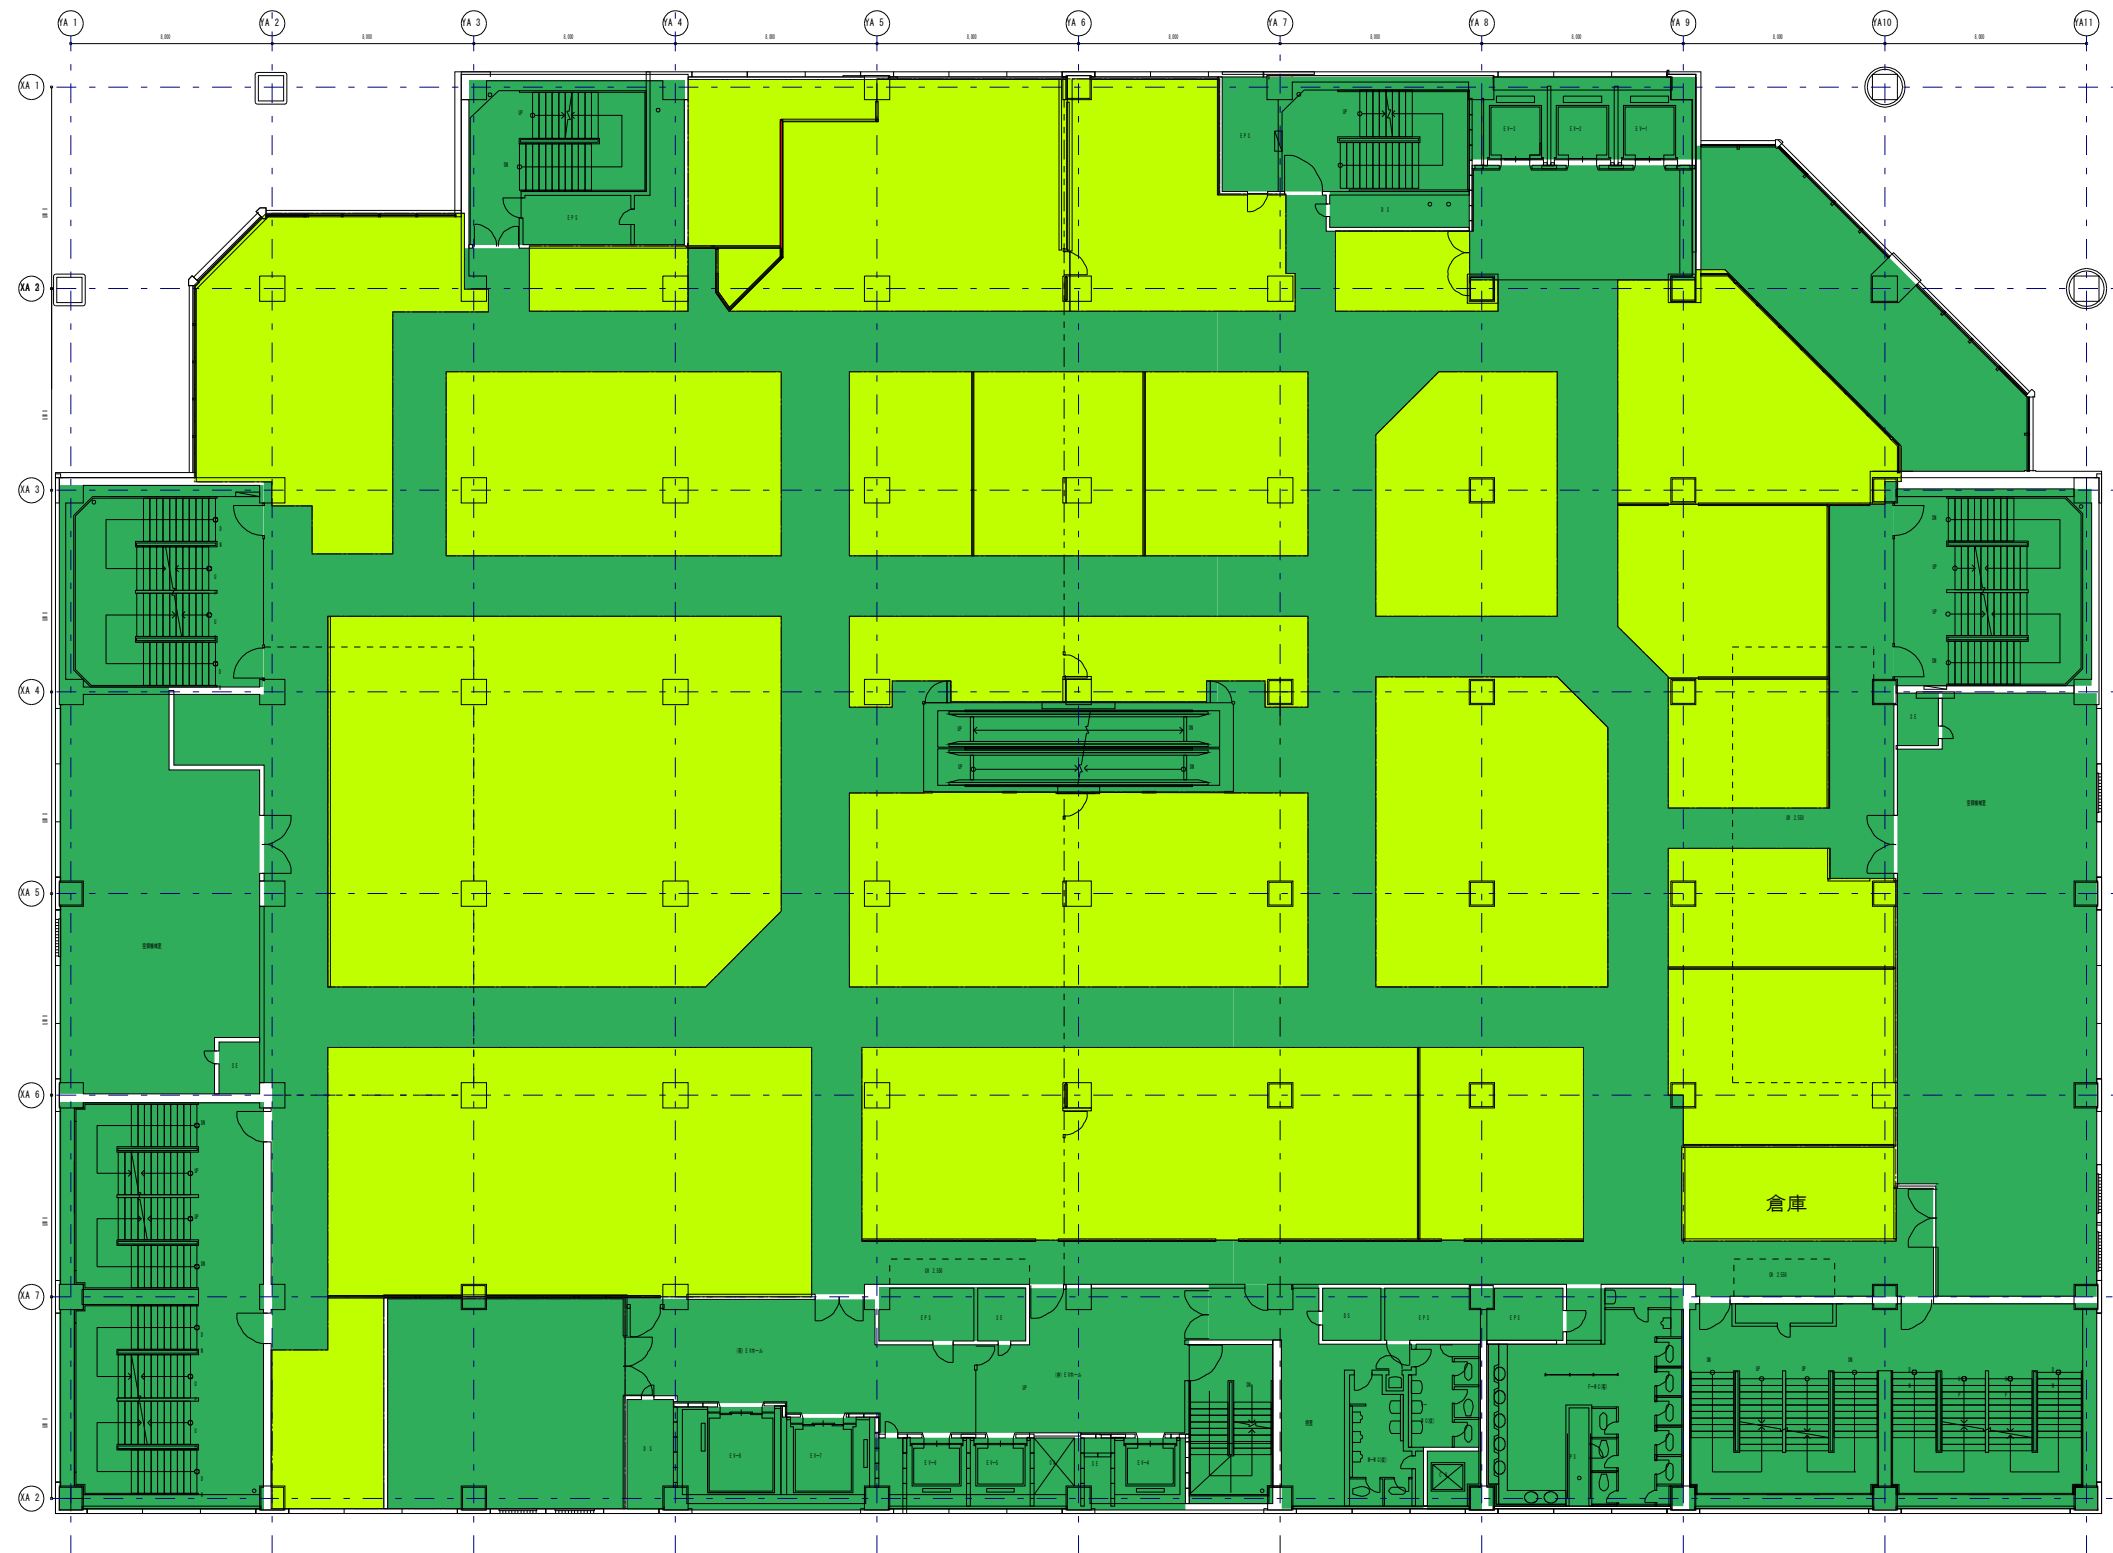

- 豊田まちづくり
- 専門店専用
- 全体共用
- A館専門店共用

A館 3F

豊田市駅前西口市街地再開発ビルA館 3F	平面図	
	A3 S:1/300	2021/10/28

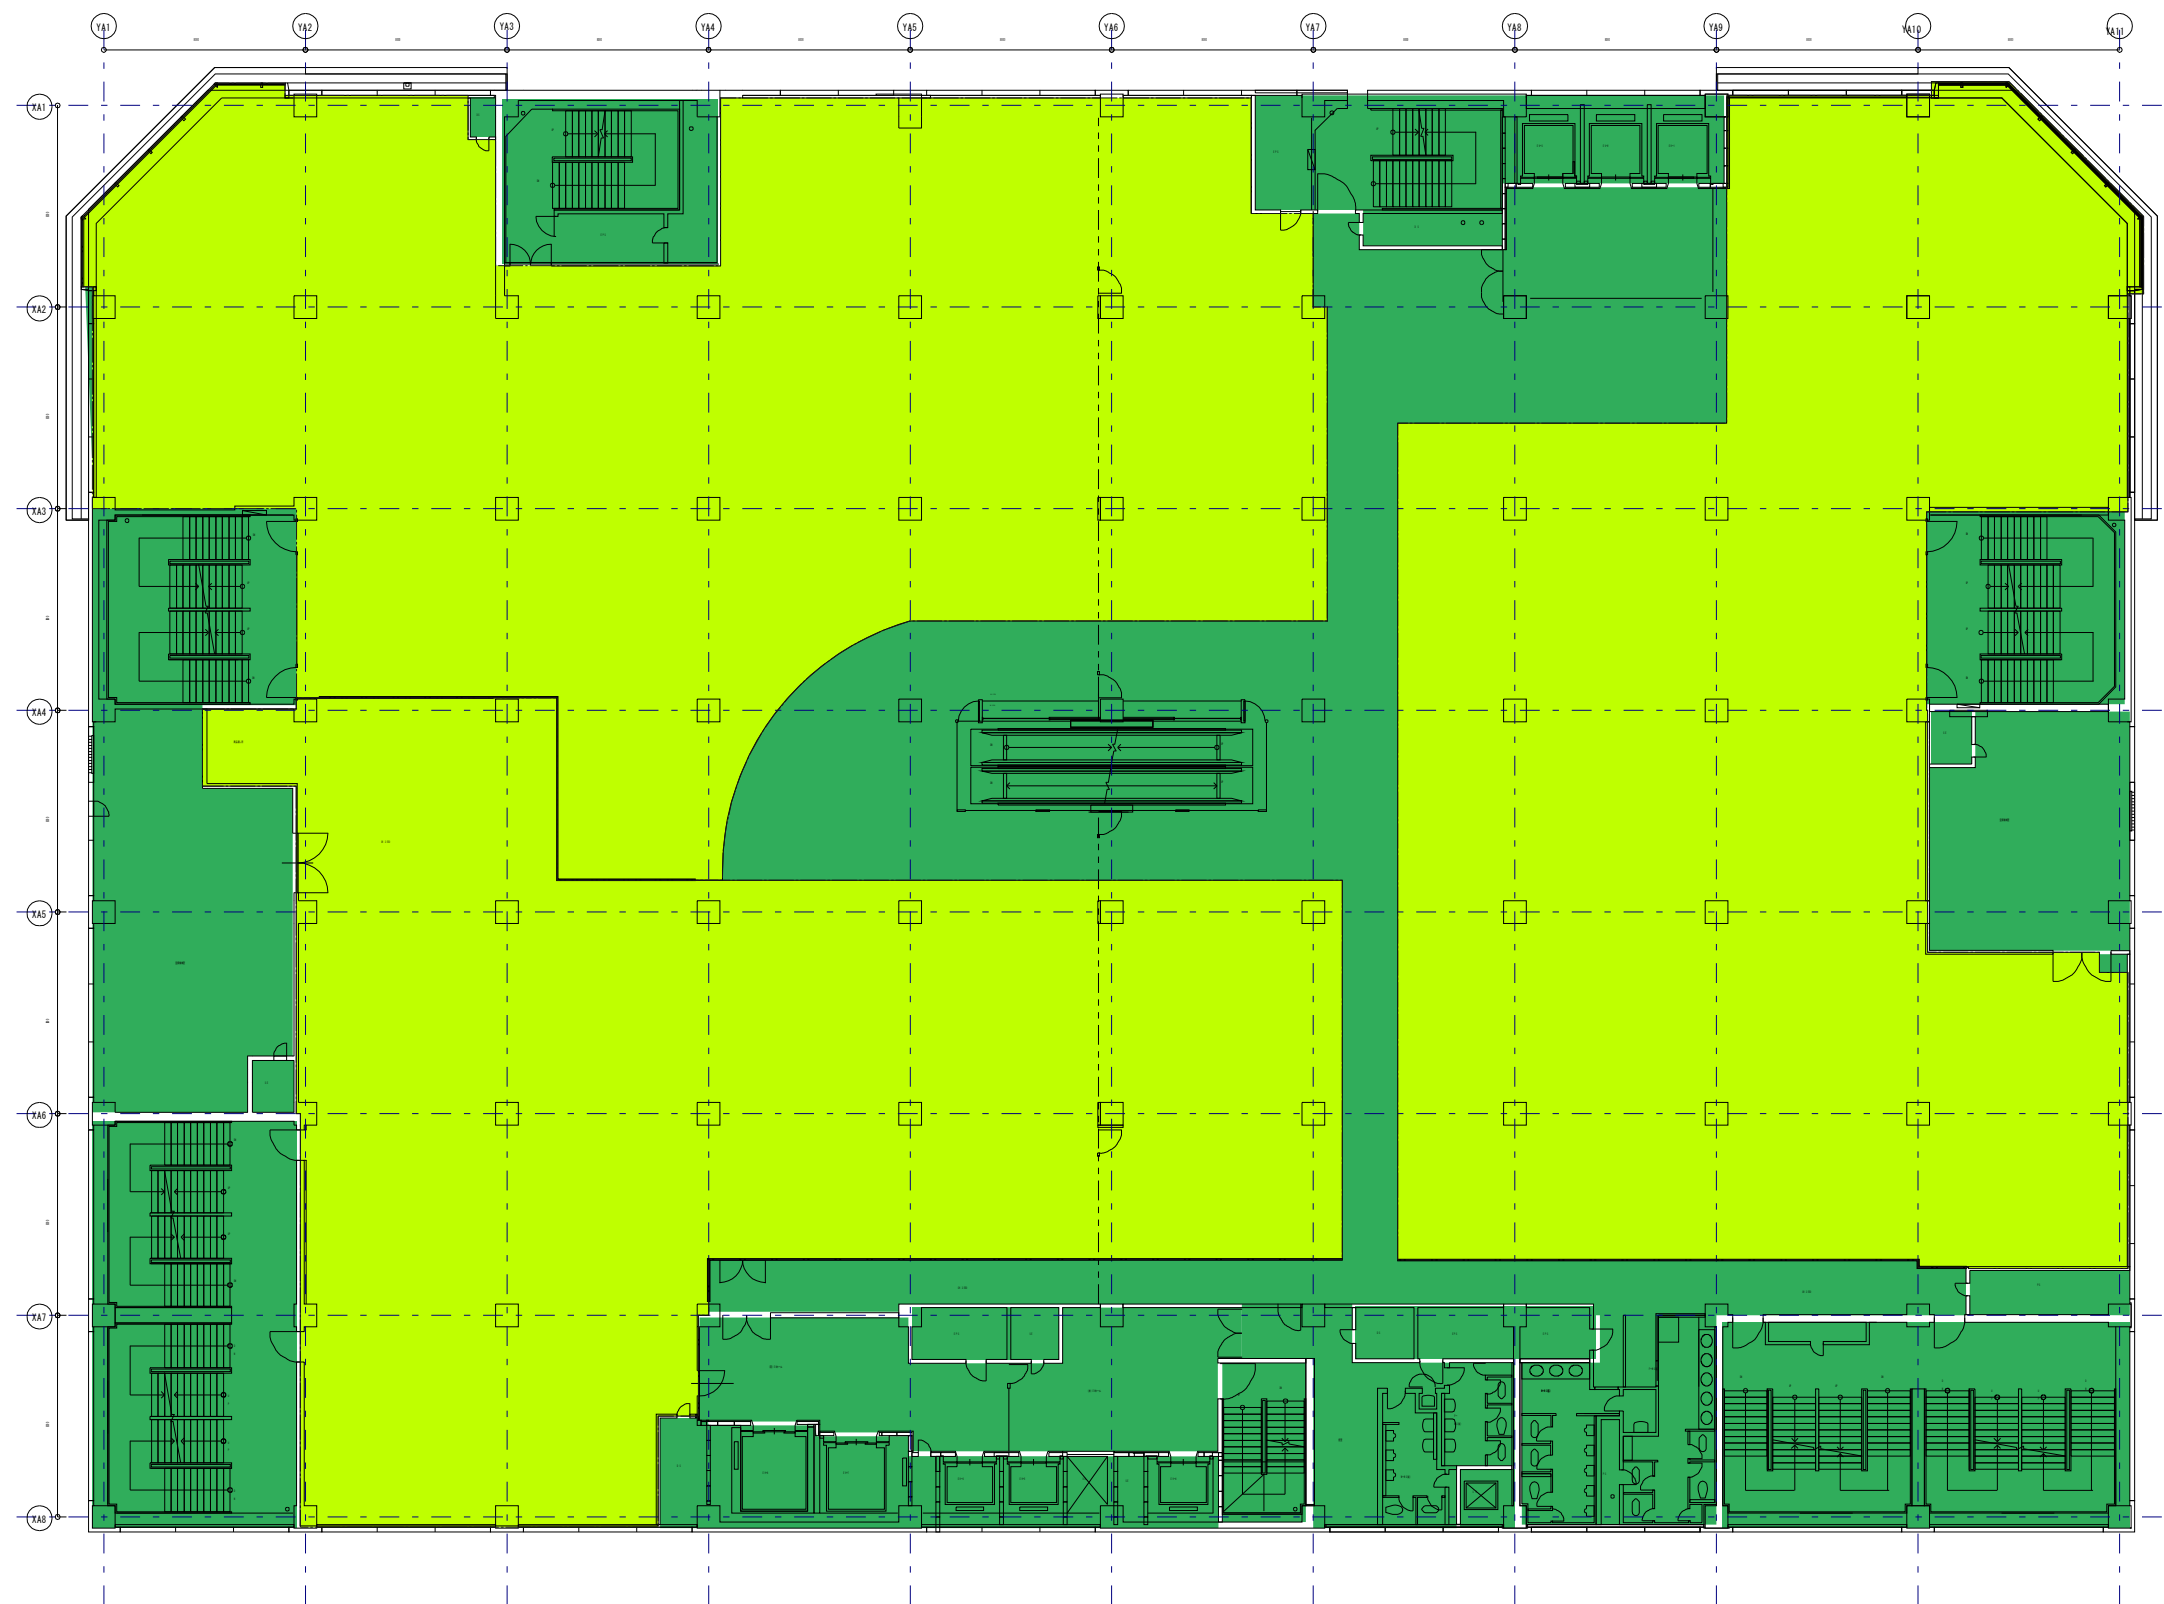

豊田まちづくり


専門店専用

全体共用

A館専門店共用

A館 4F


豊田市駅西口市街地再開発ビルA館 4F	平面図
A3 S:1/300	2021/10/28

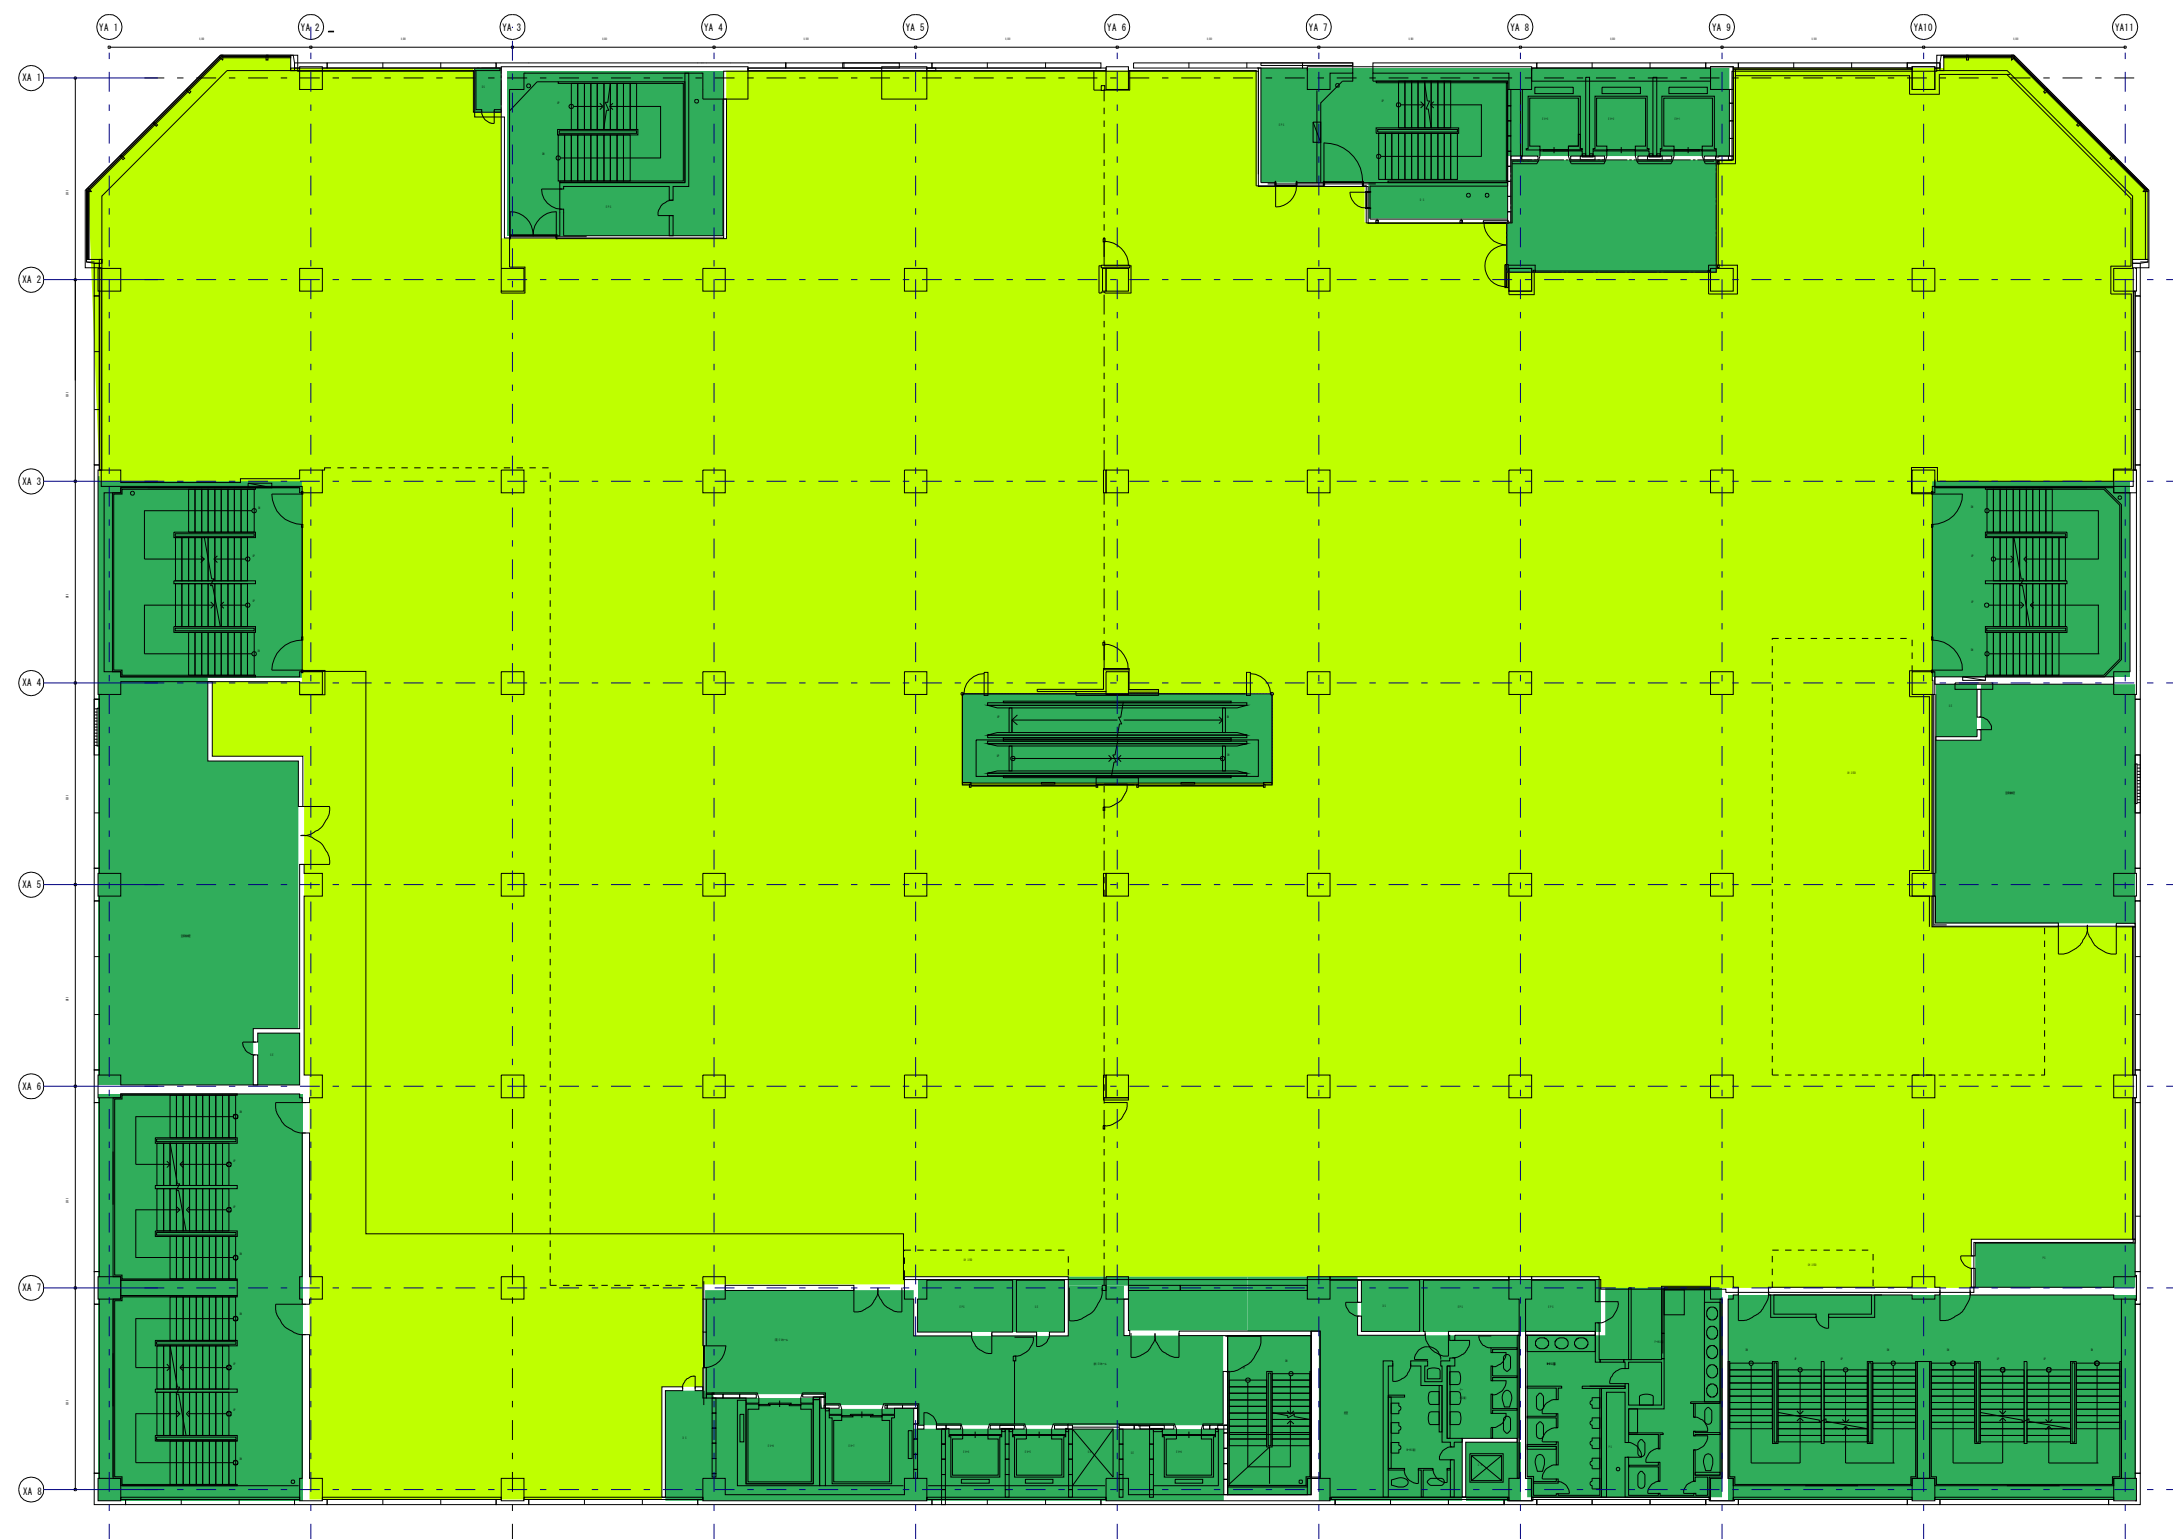

- 豊田まちづくり
- 専門店専用
- 全体共用
- A館専門店共用

A館 5F


豊田市駅西口市街地再開発ビルA館 5F	平面図
A3 S-1/300	2021/10/28

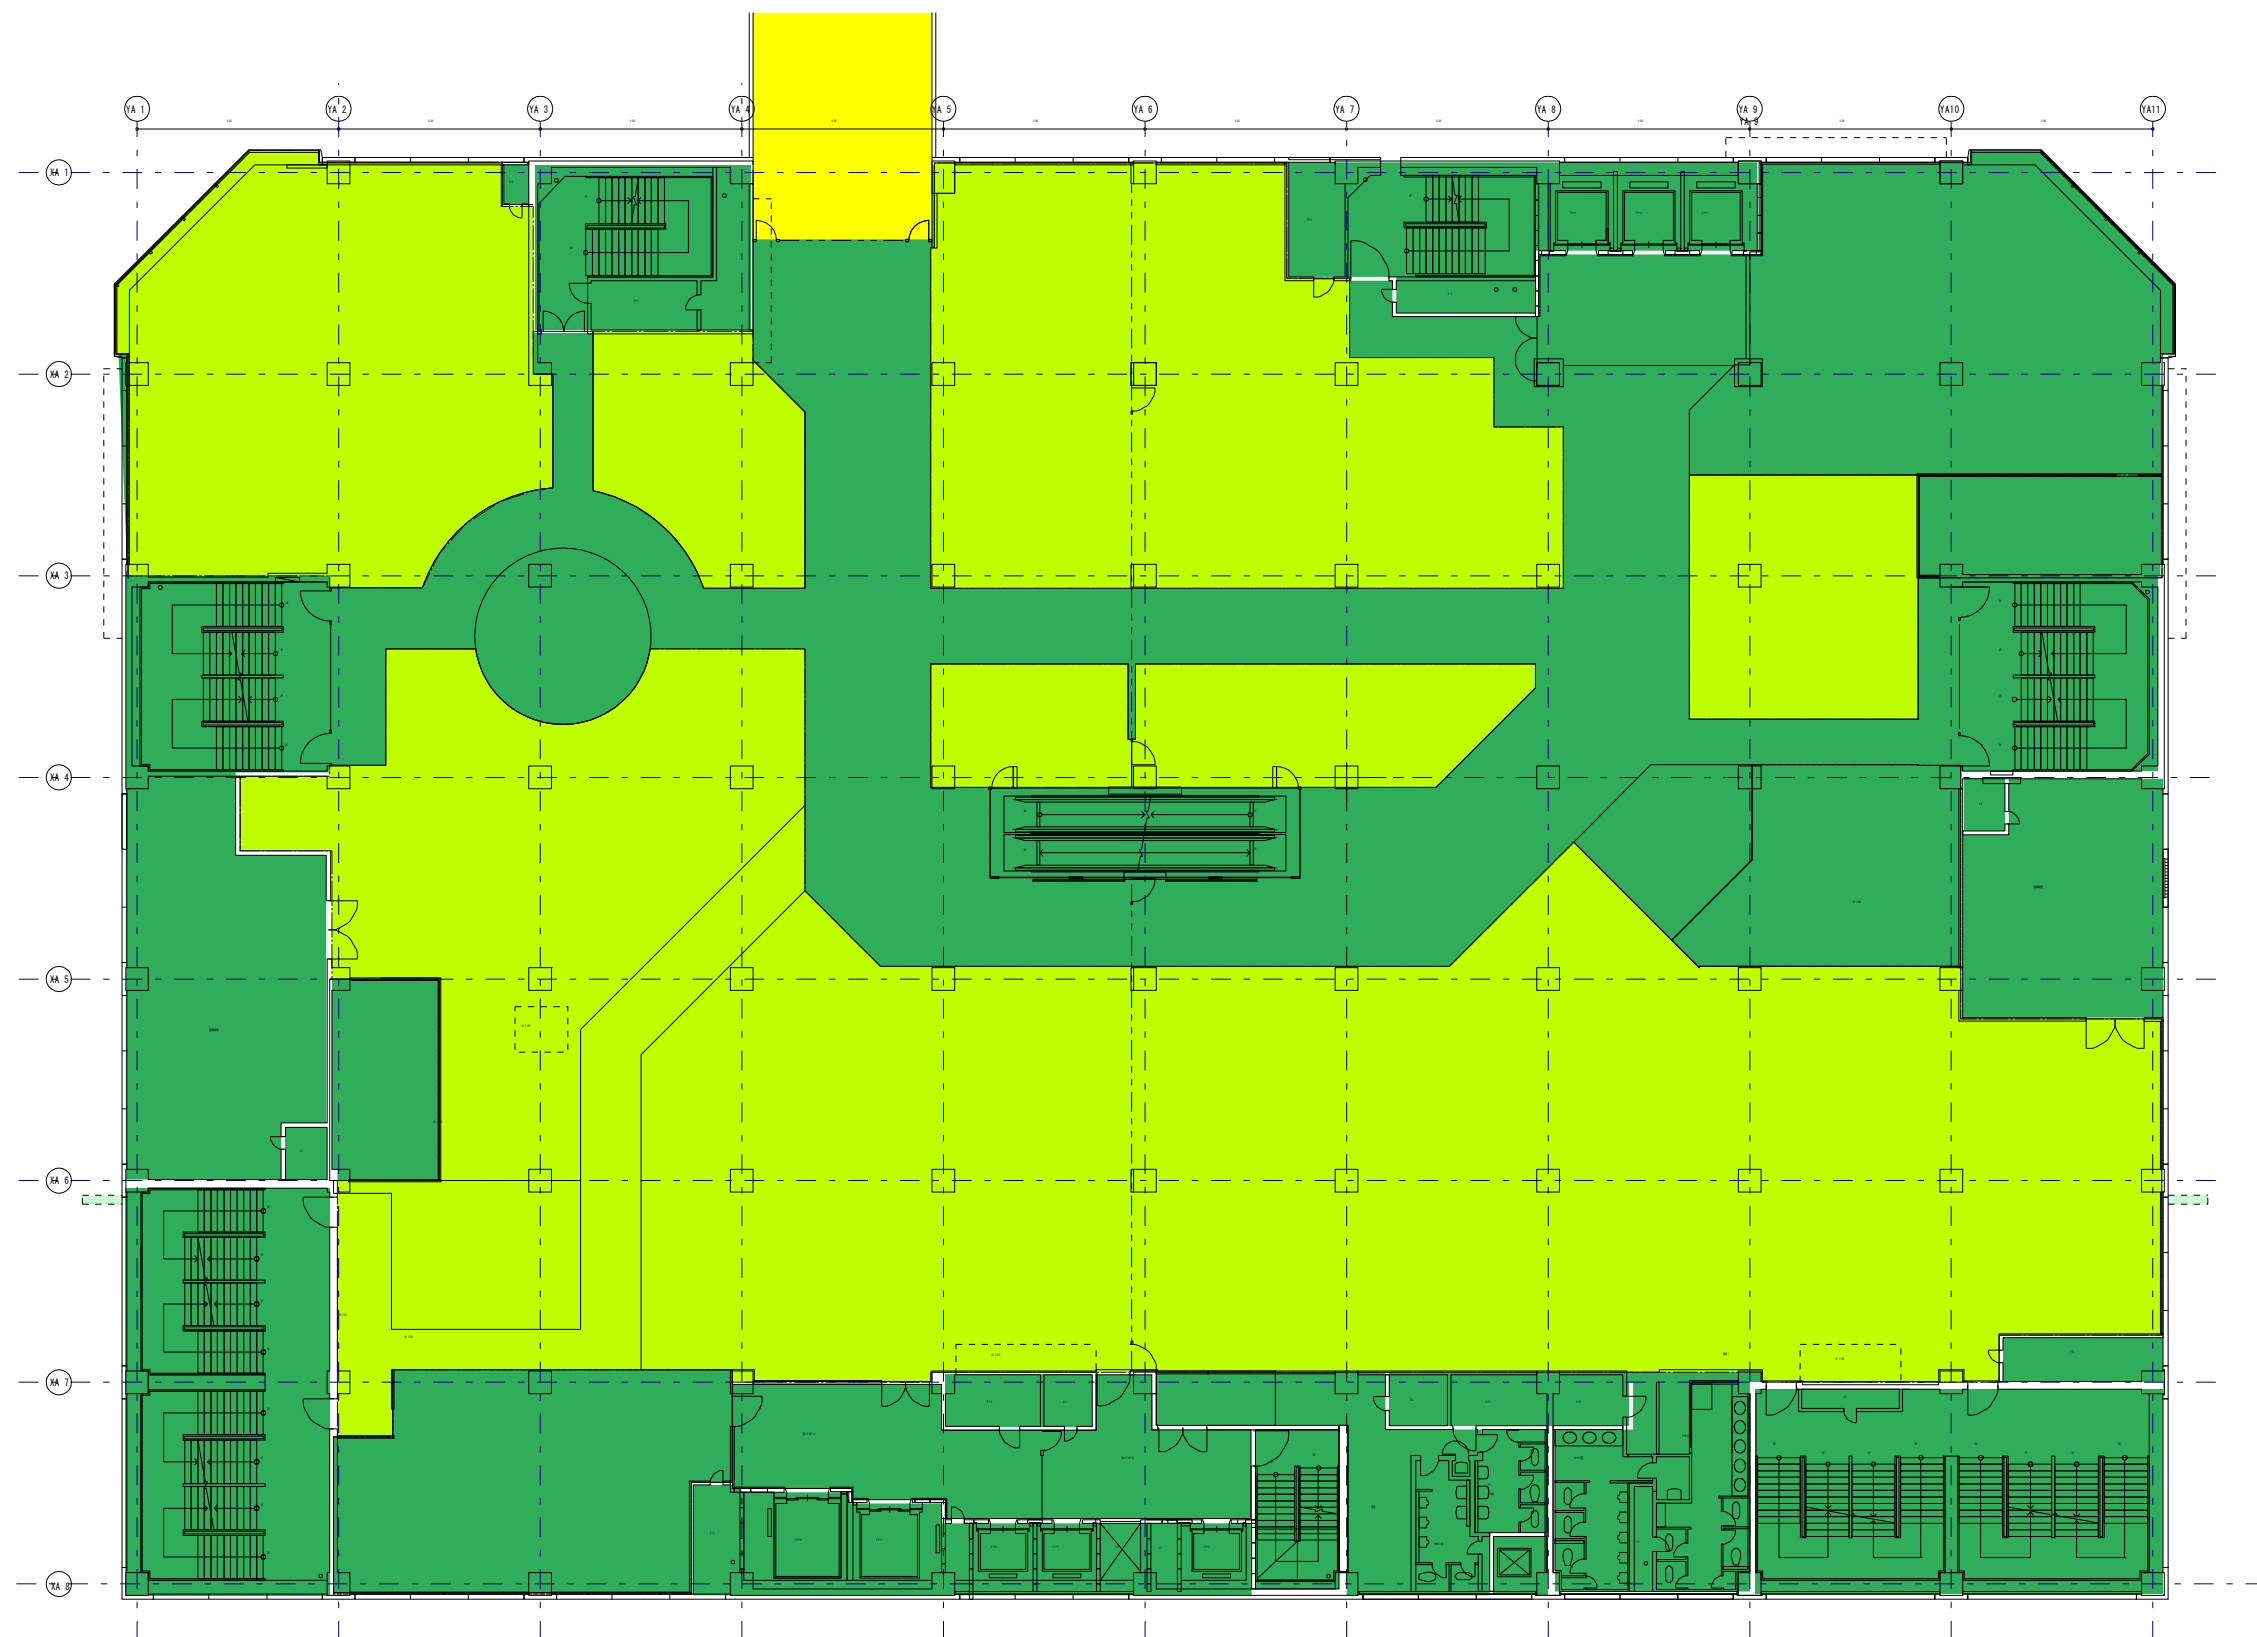

- 豊田まちづくり
- 専門店専用
- 全体共用
- A館専門店共用

A館 6F


豊田市駅西口市街地再開発ビルA館 6F	平面図
A3 S-1/300	2021/10/30

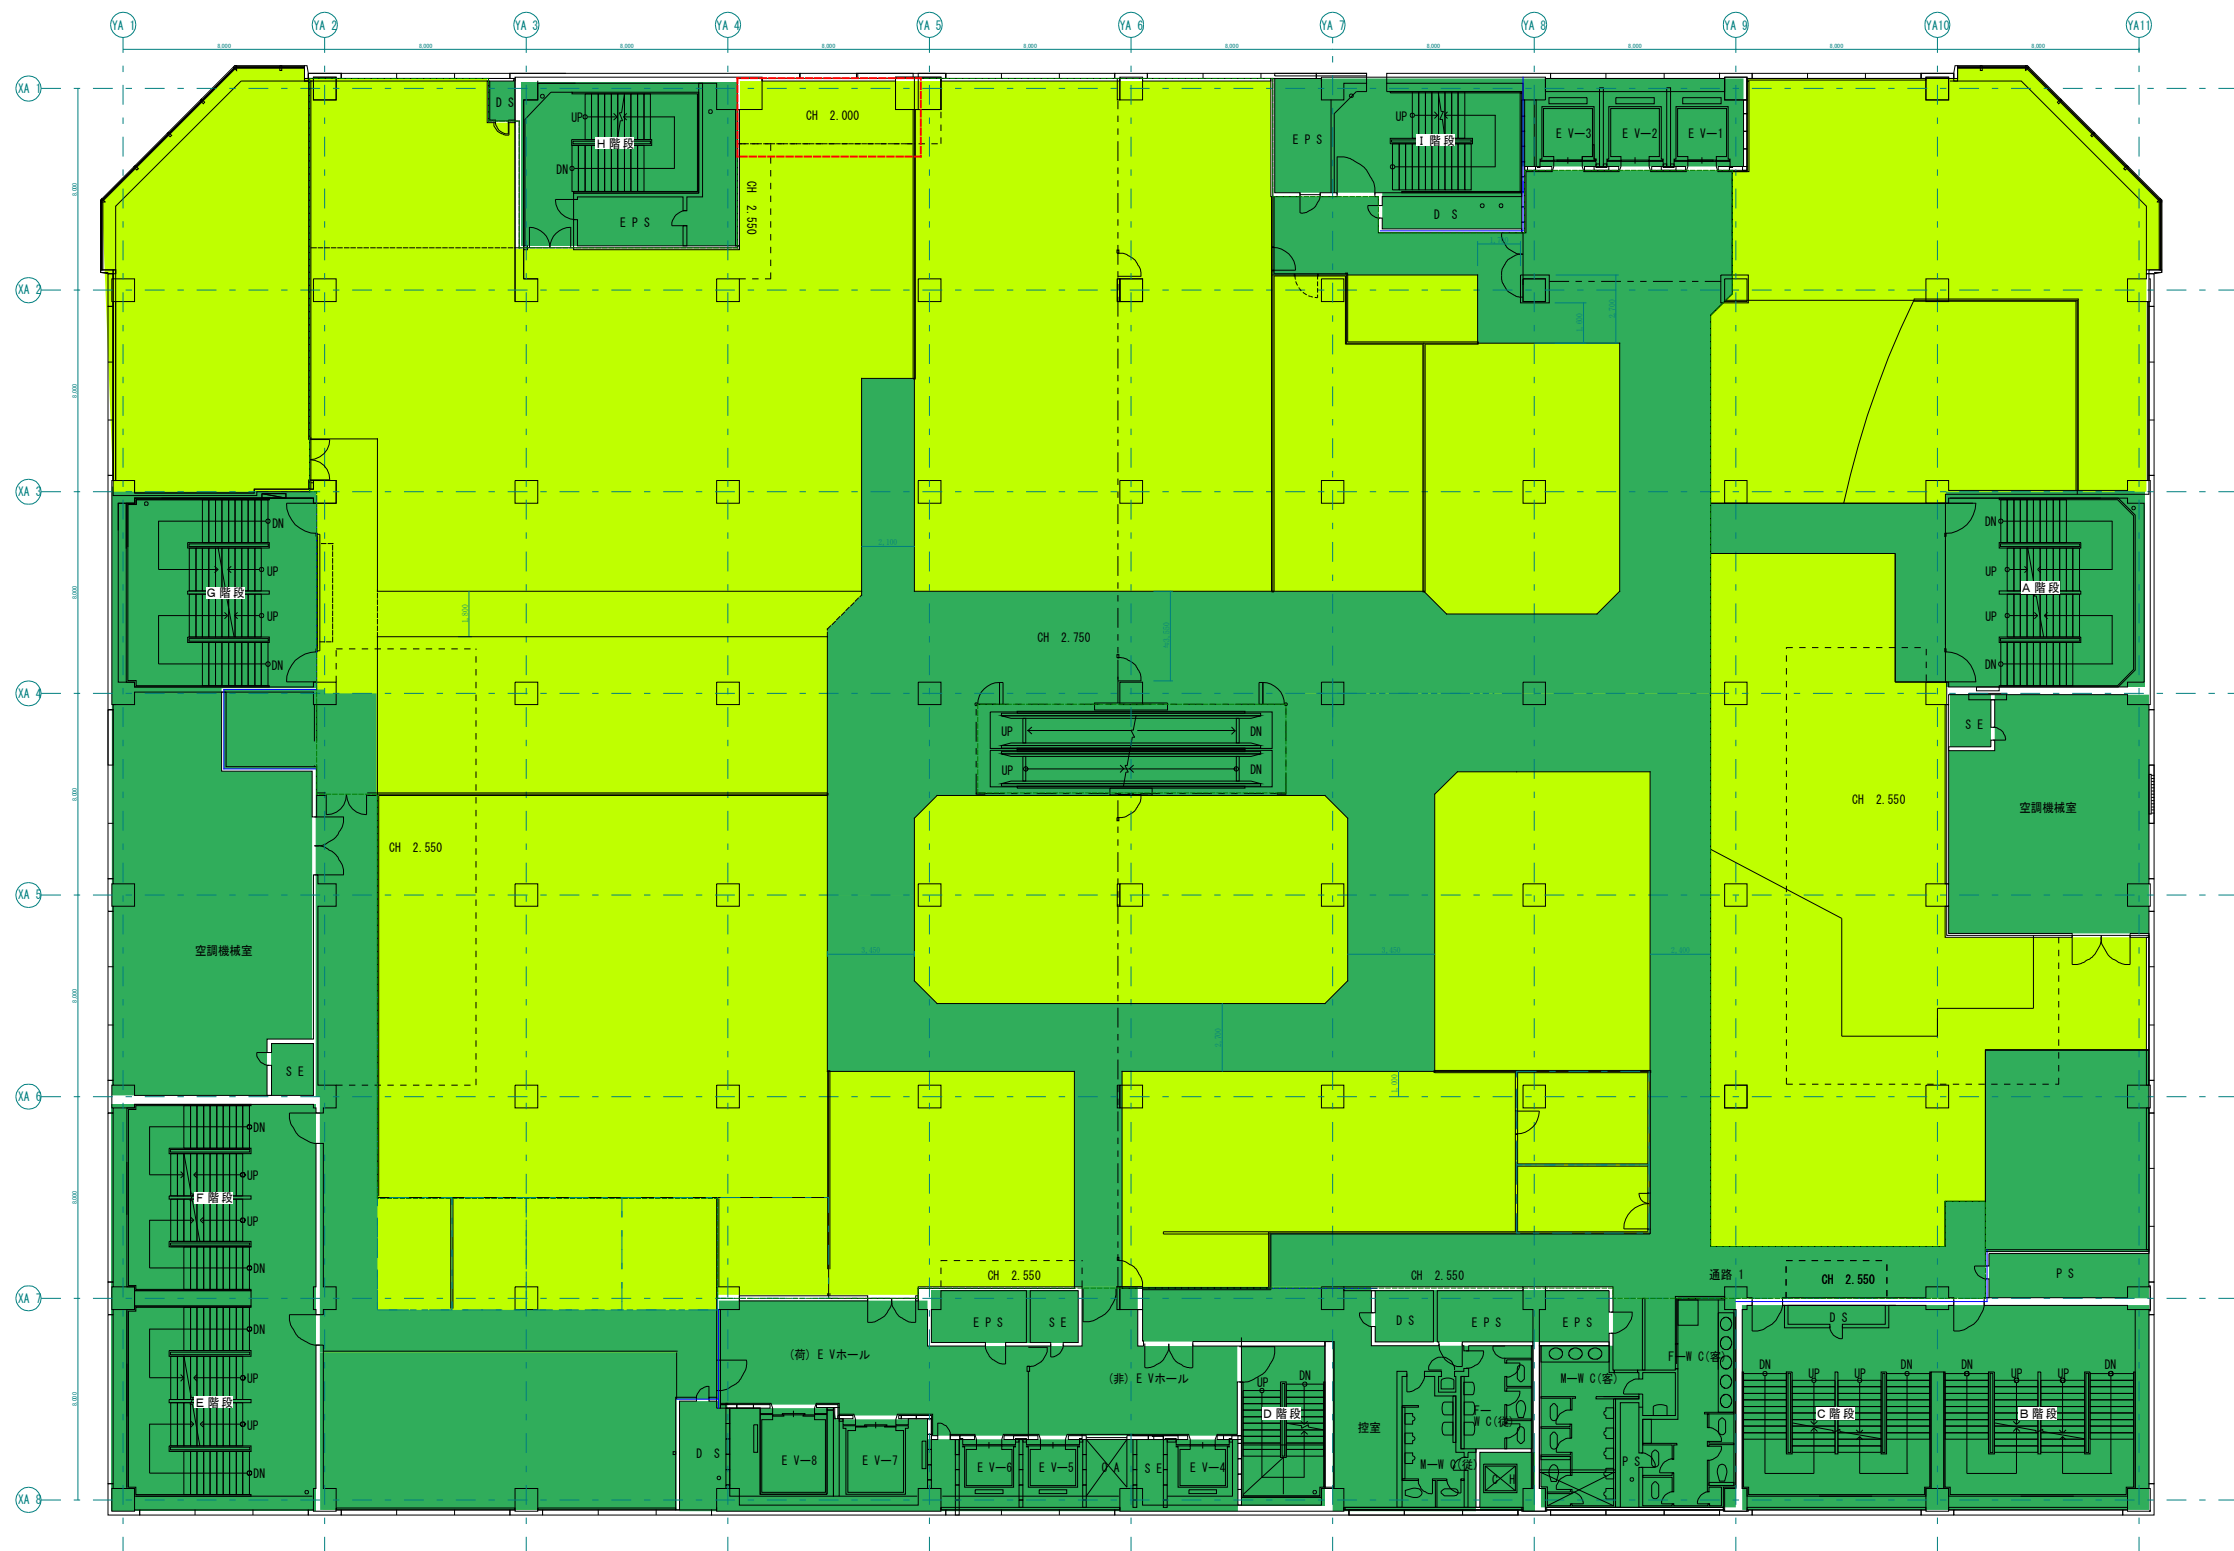

- 豊田まちづくり
- 専門店専用
- 全体共用
- A館専門店共用

A館 7F


豊田市新西口市街地開発ビルA館 7F	平面図
A3-S:1/300	2021/10/27

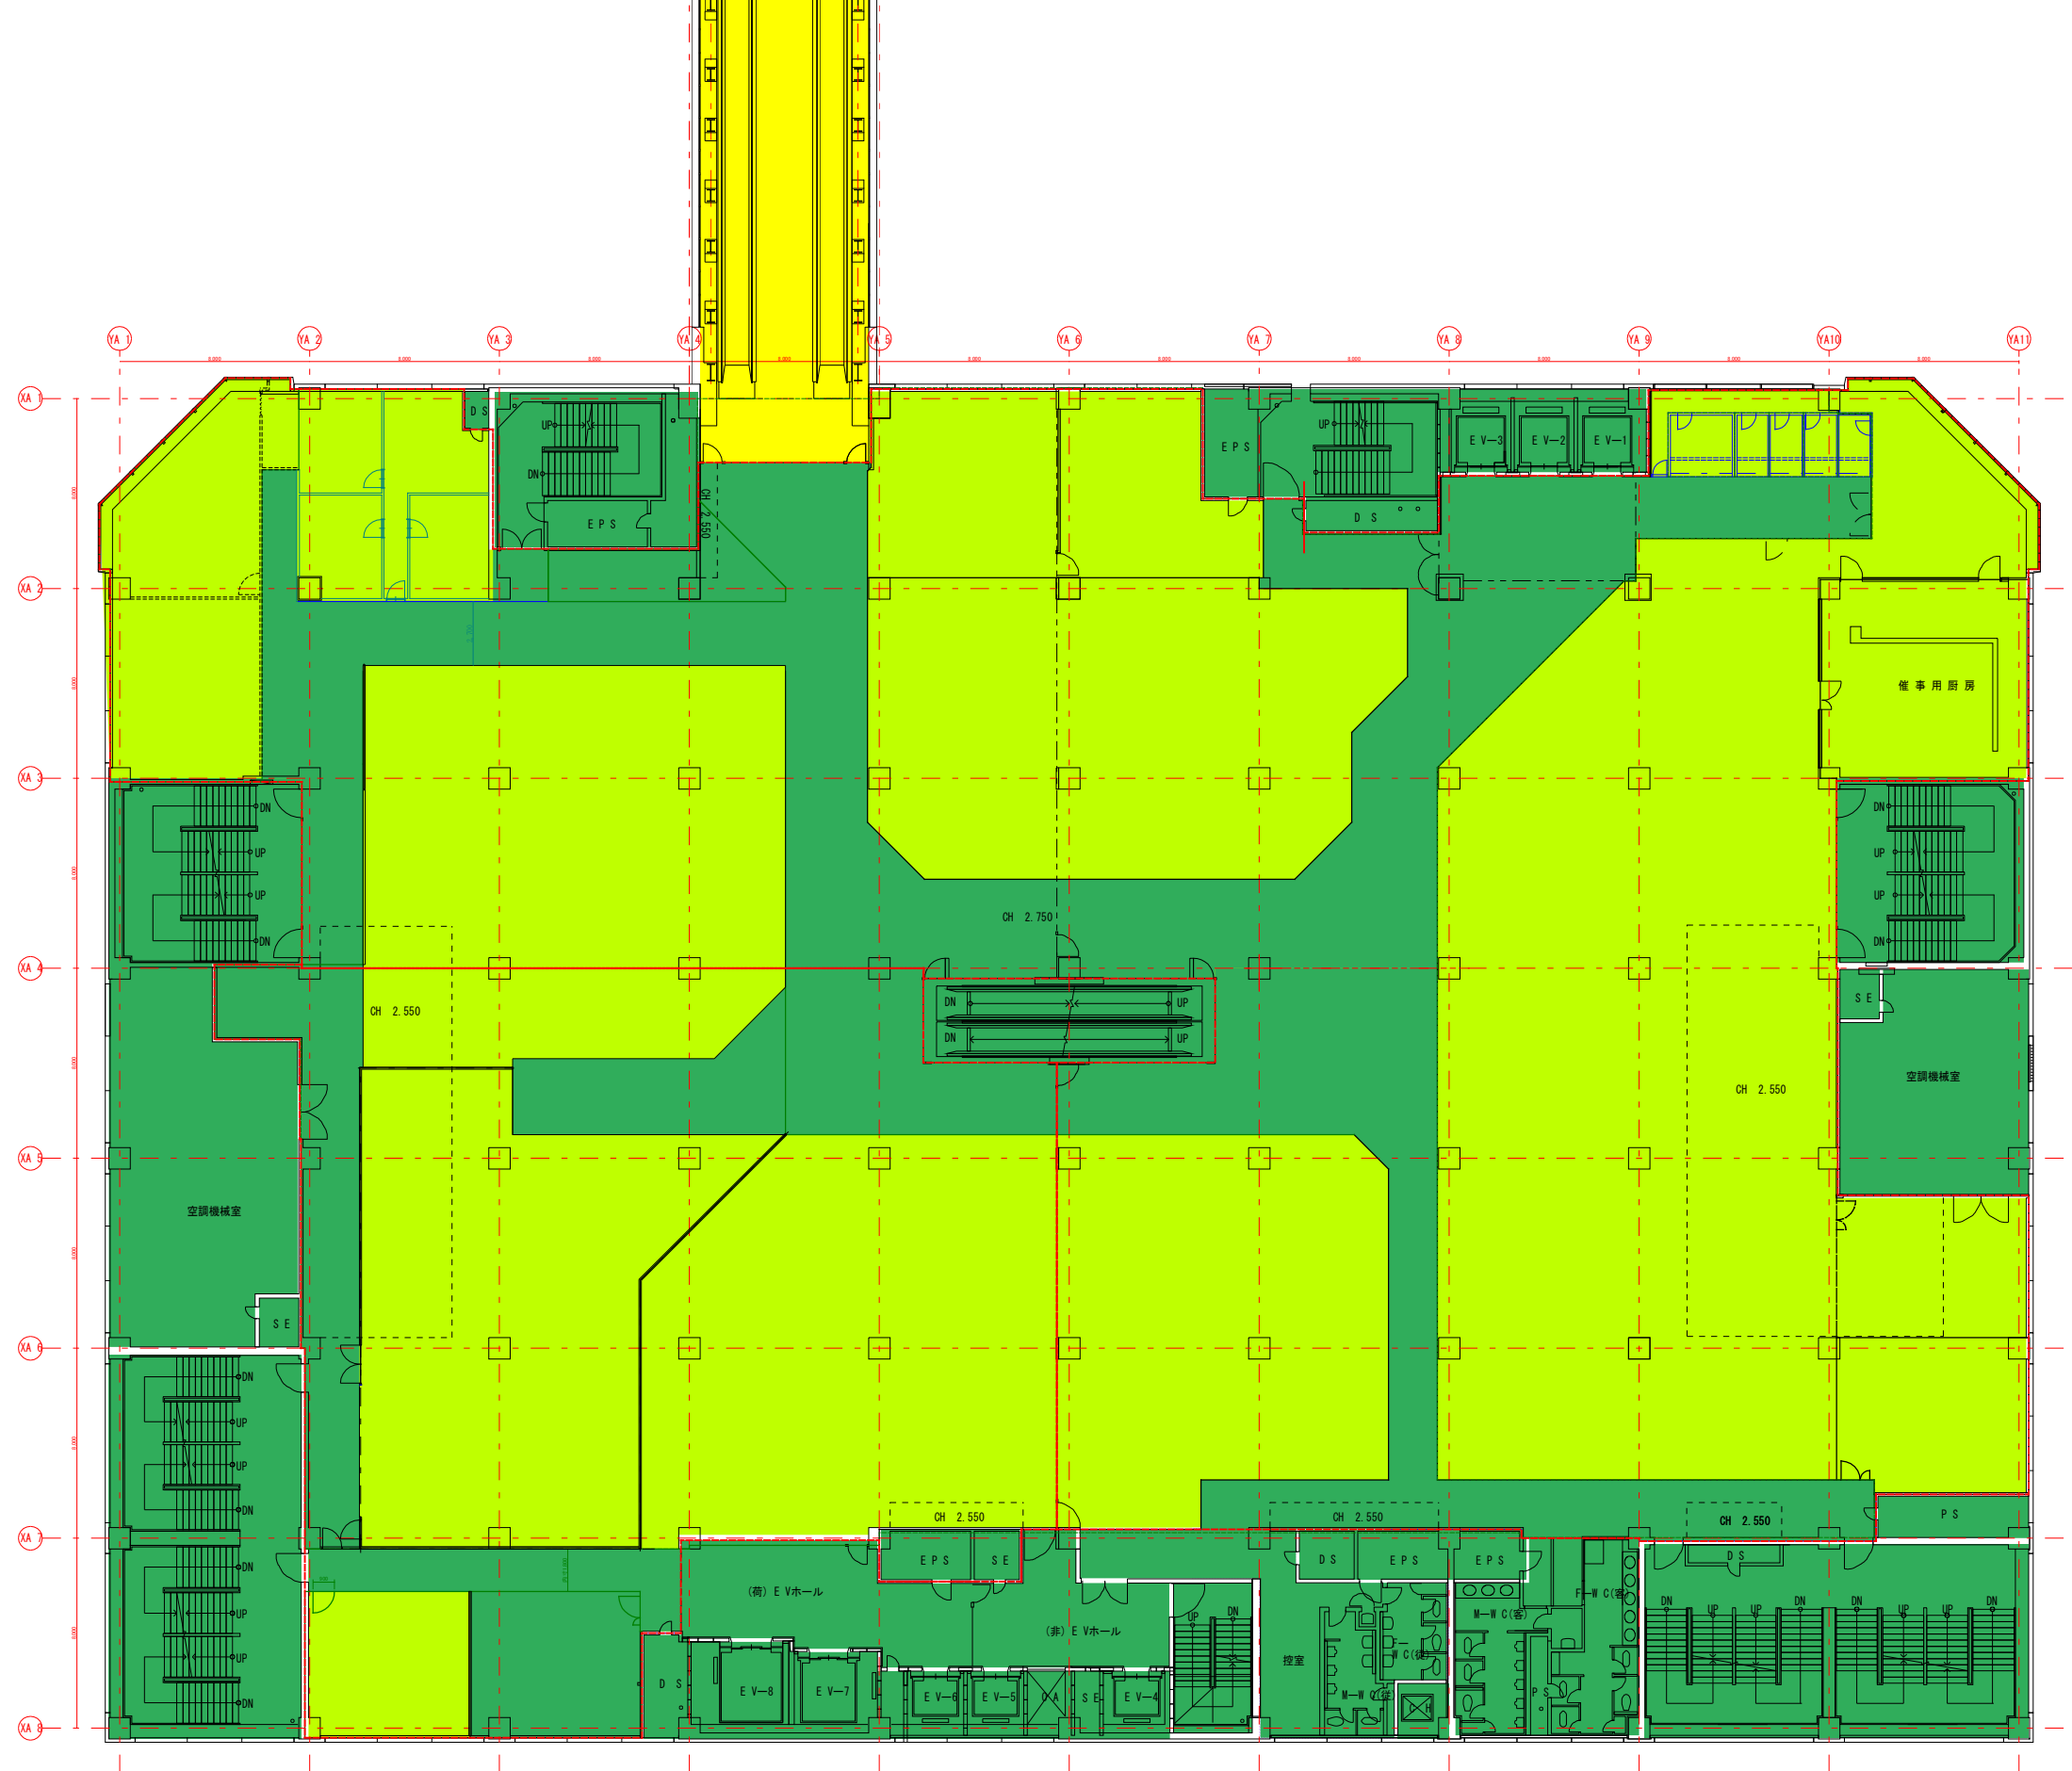

- 豊田まちづくり
- 専門店専用
- 全体共用
- A館専門店共用

A館 8F


豊田市駅西口市街地再開発ビルA館 8F	平面図
A3 S:1/300	2021/10/28

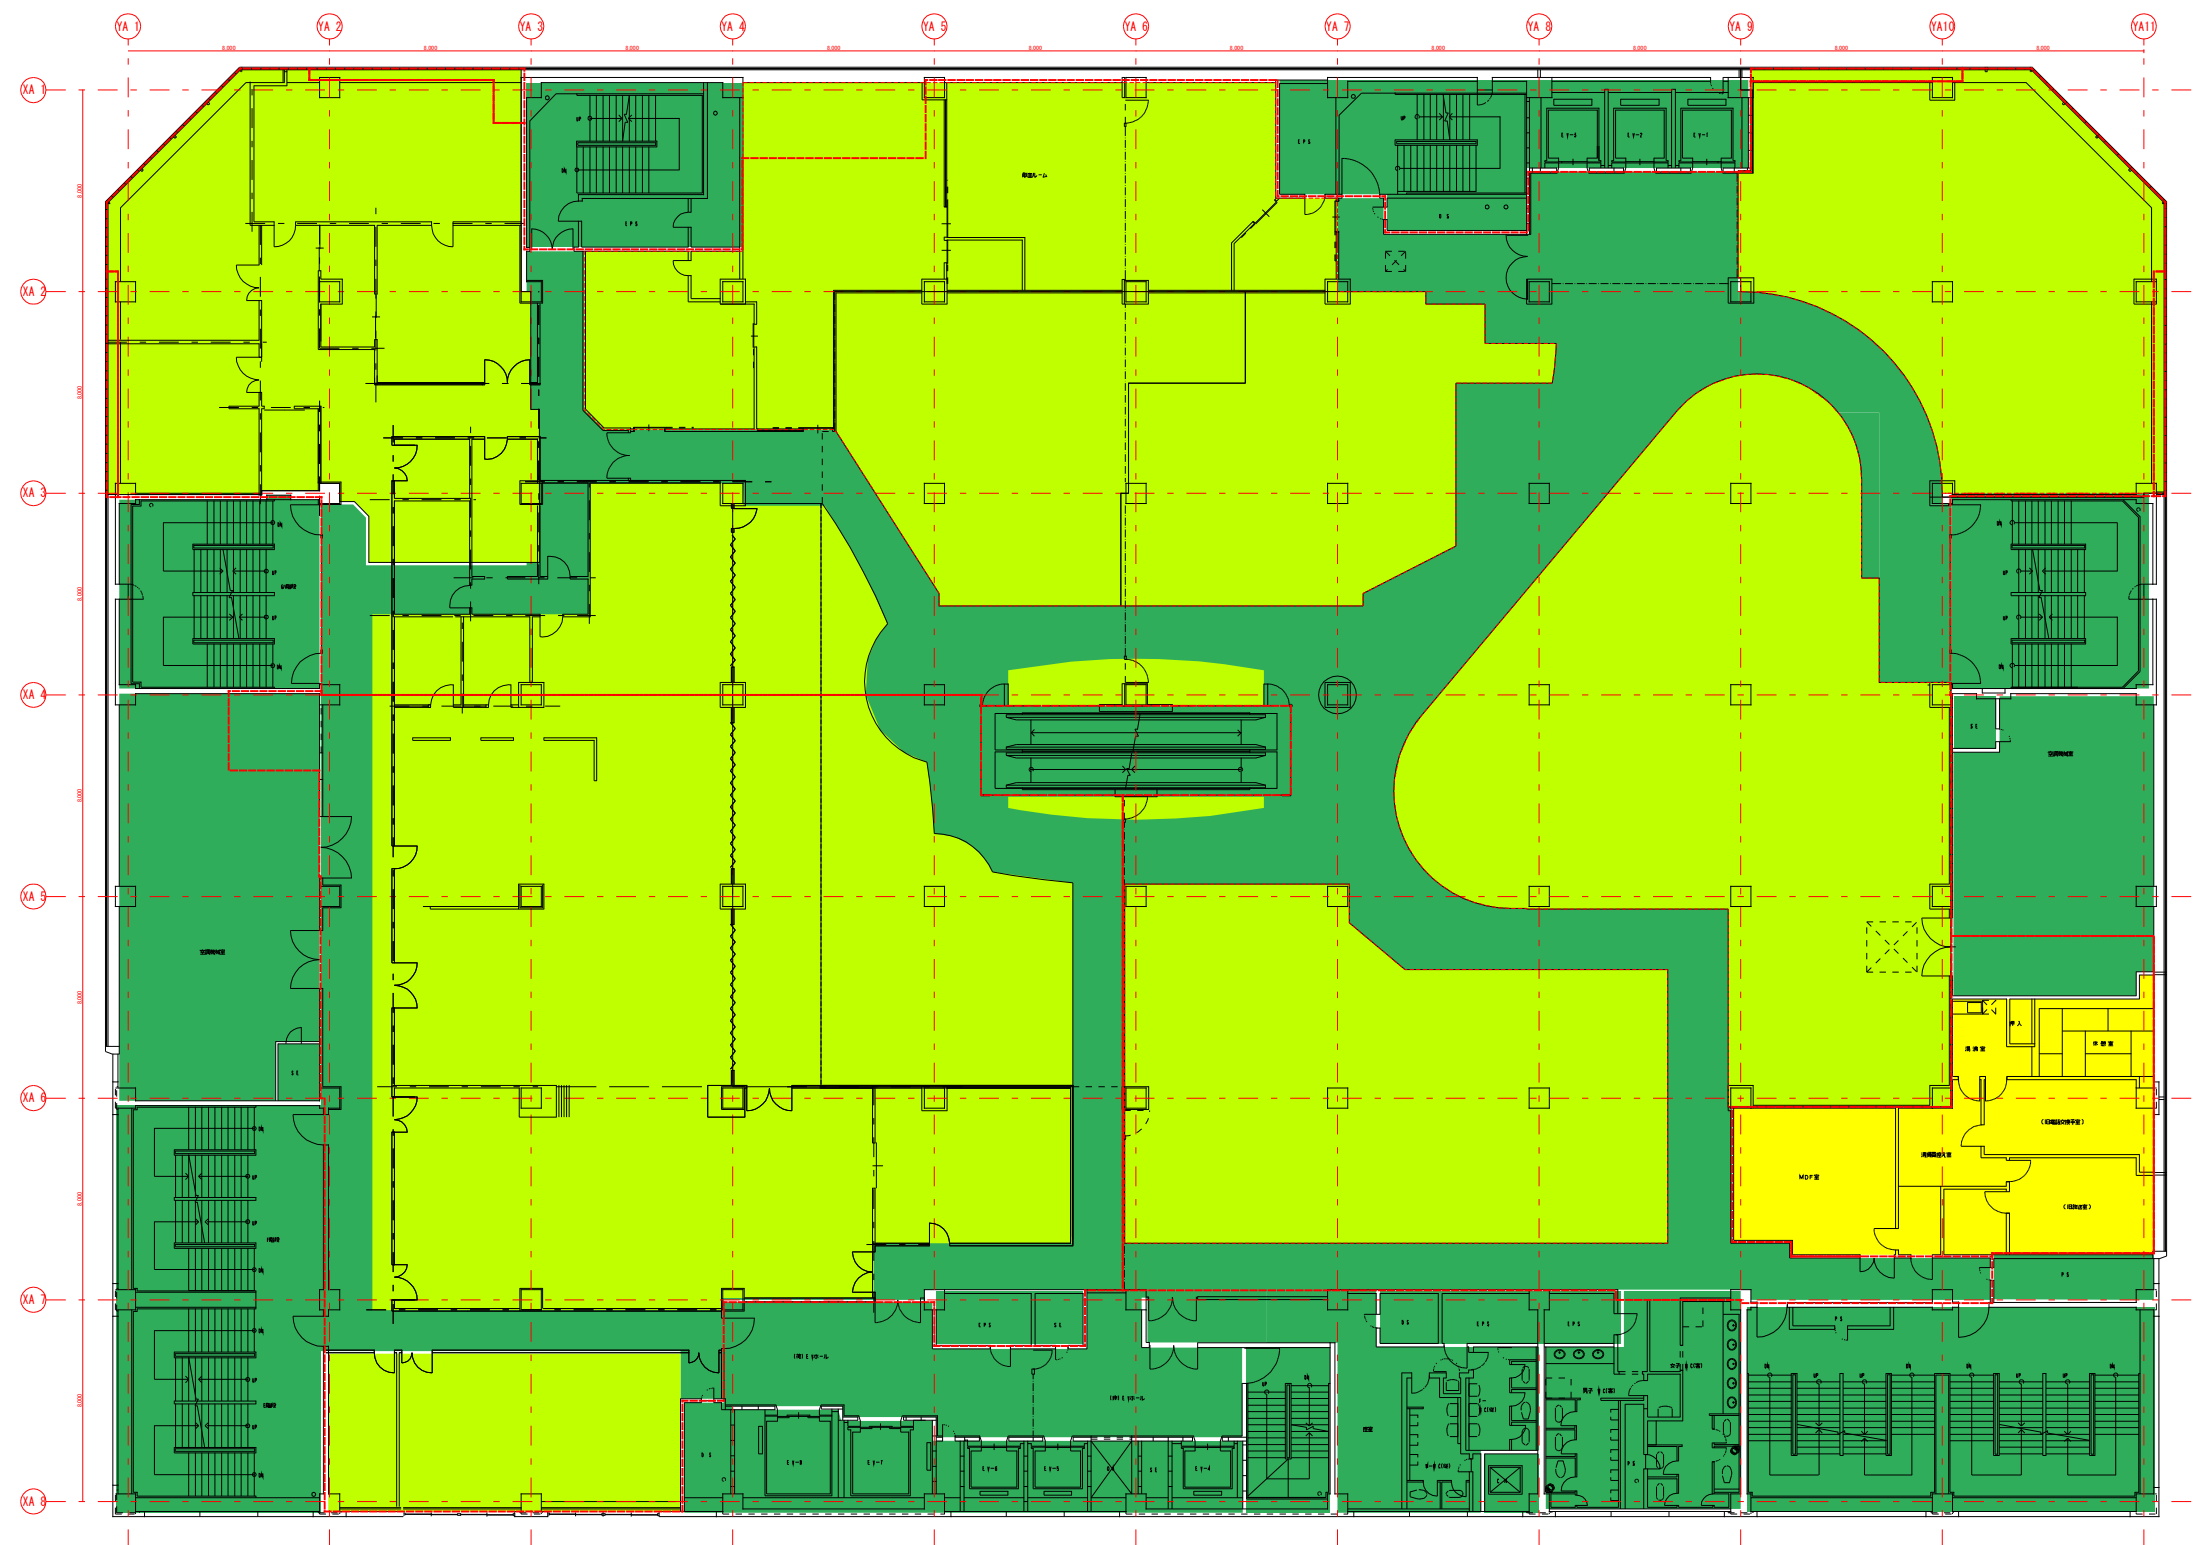

- 豊田まちづくり
- 専門店専用
- 全体共用
- A館専門店共用

A館 9F


A館 9F	平面図
A3 S:1/300	2021/10/28

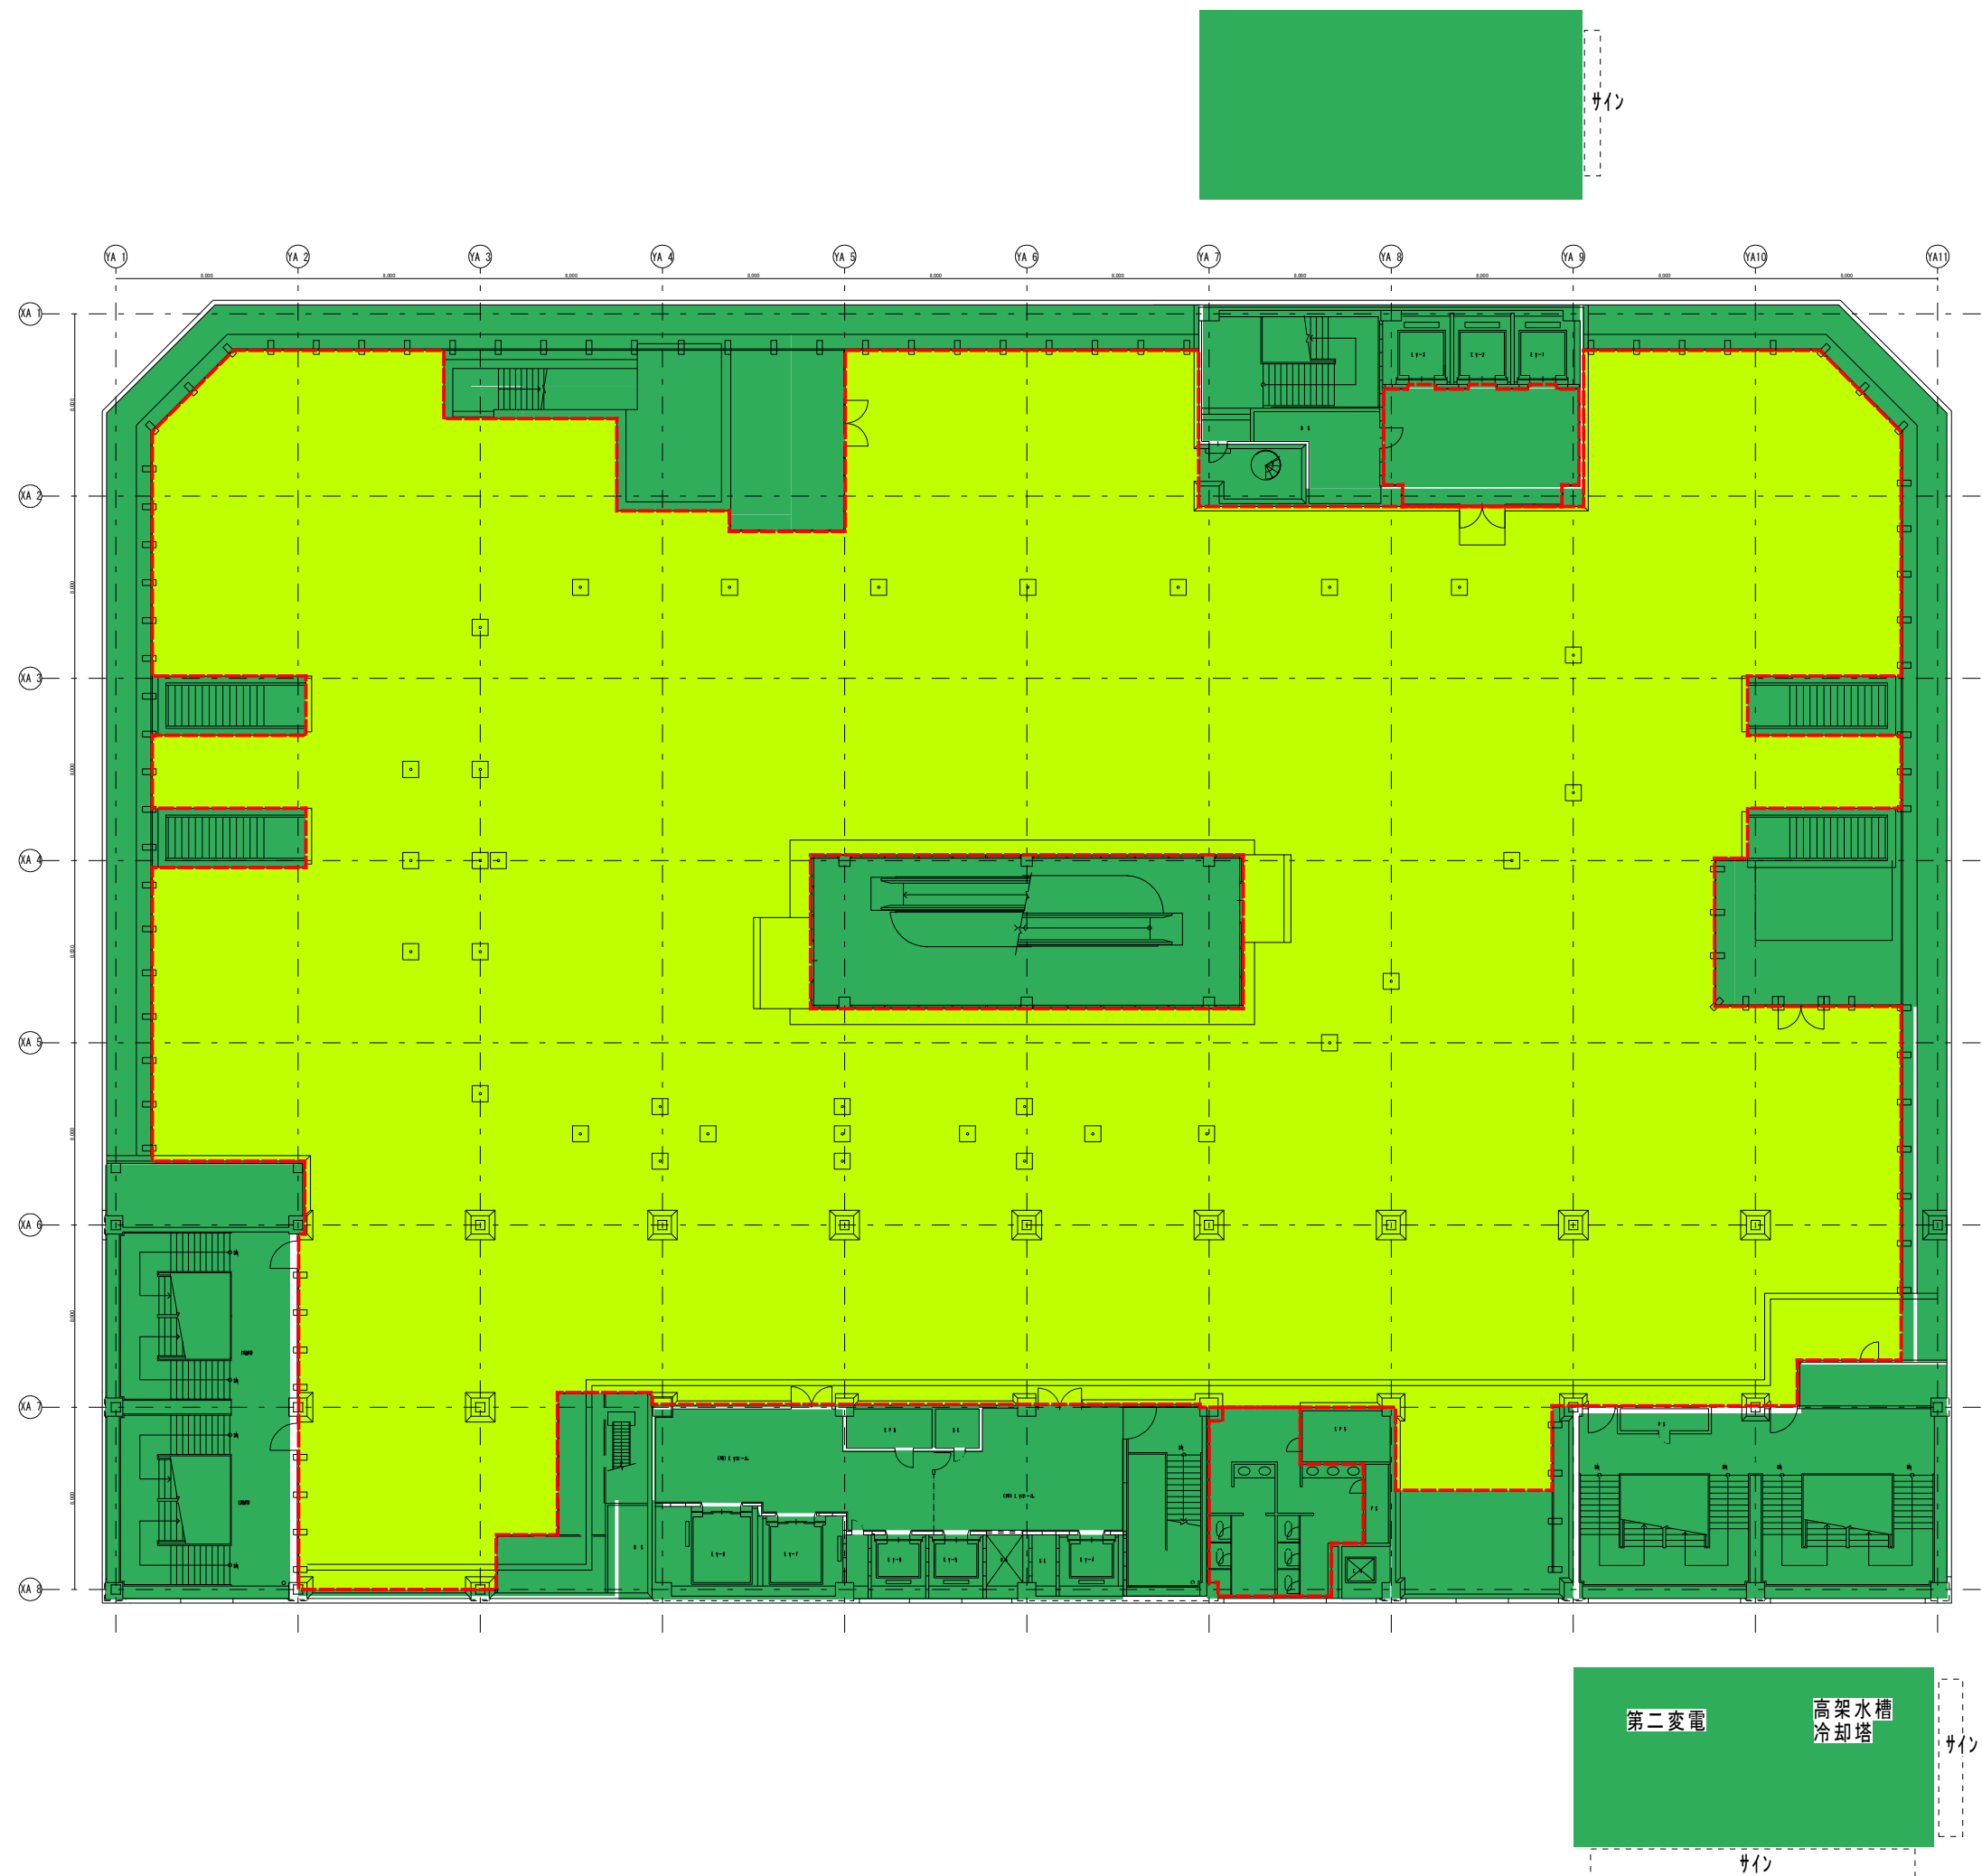

- 豊田まちづくり
- 専門店専用
- 全体共用
- A館専門店共用

A館 10F

豊田市駅西口市街地再開発ビルA館10F	平面図
A3 S:1/300	2021/10/30

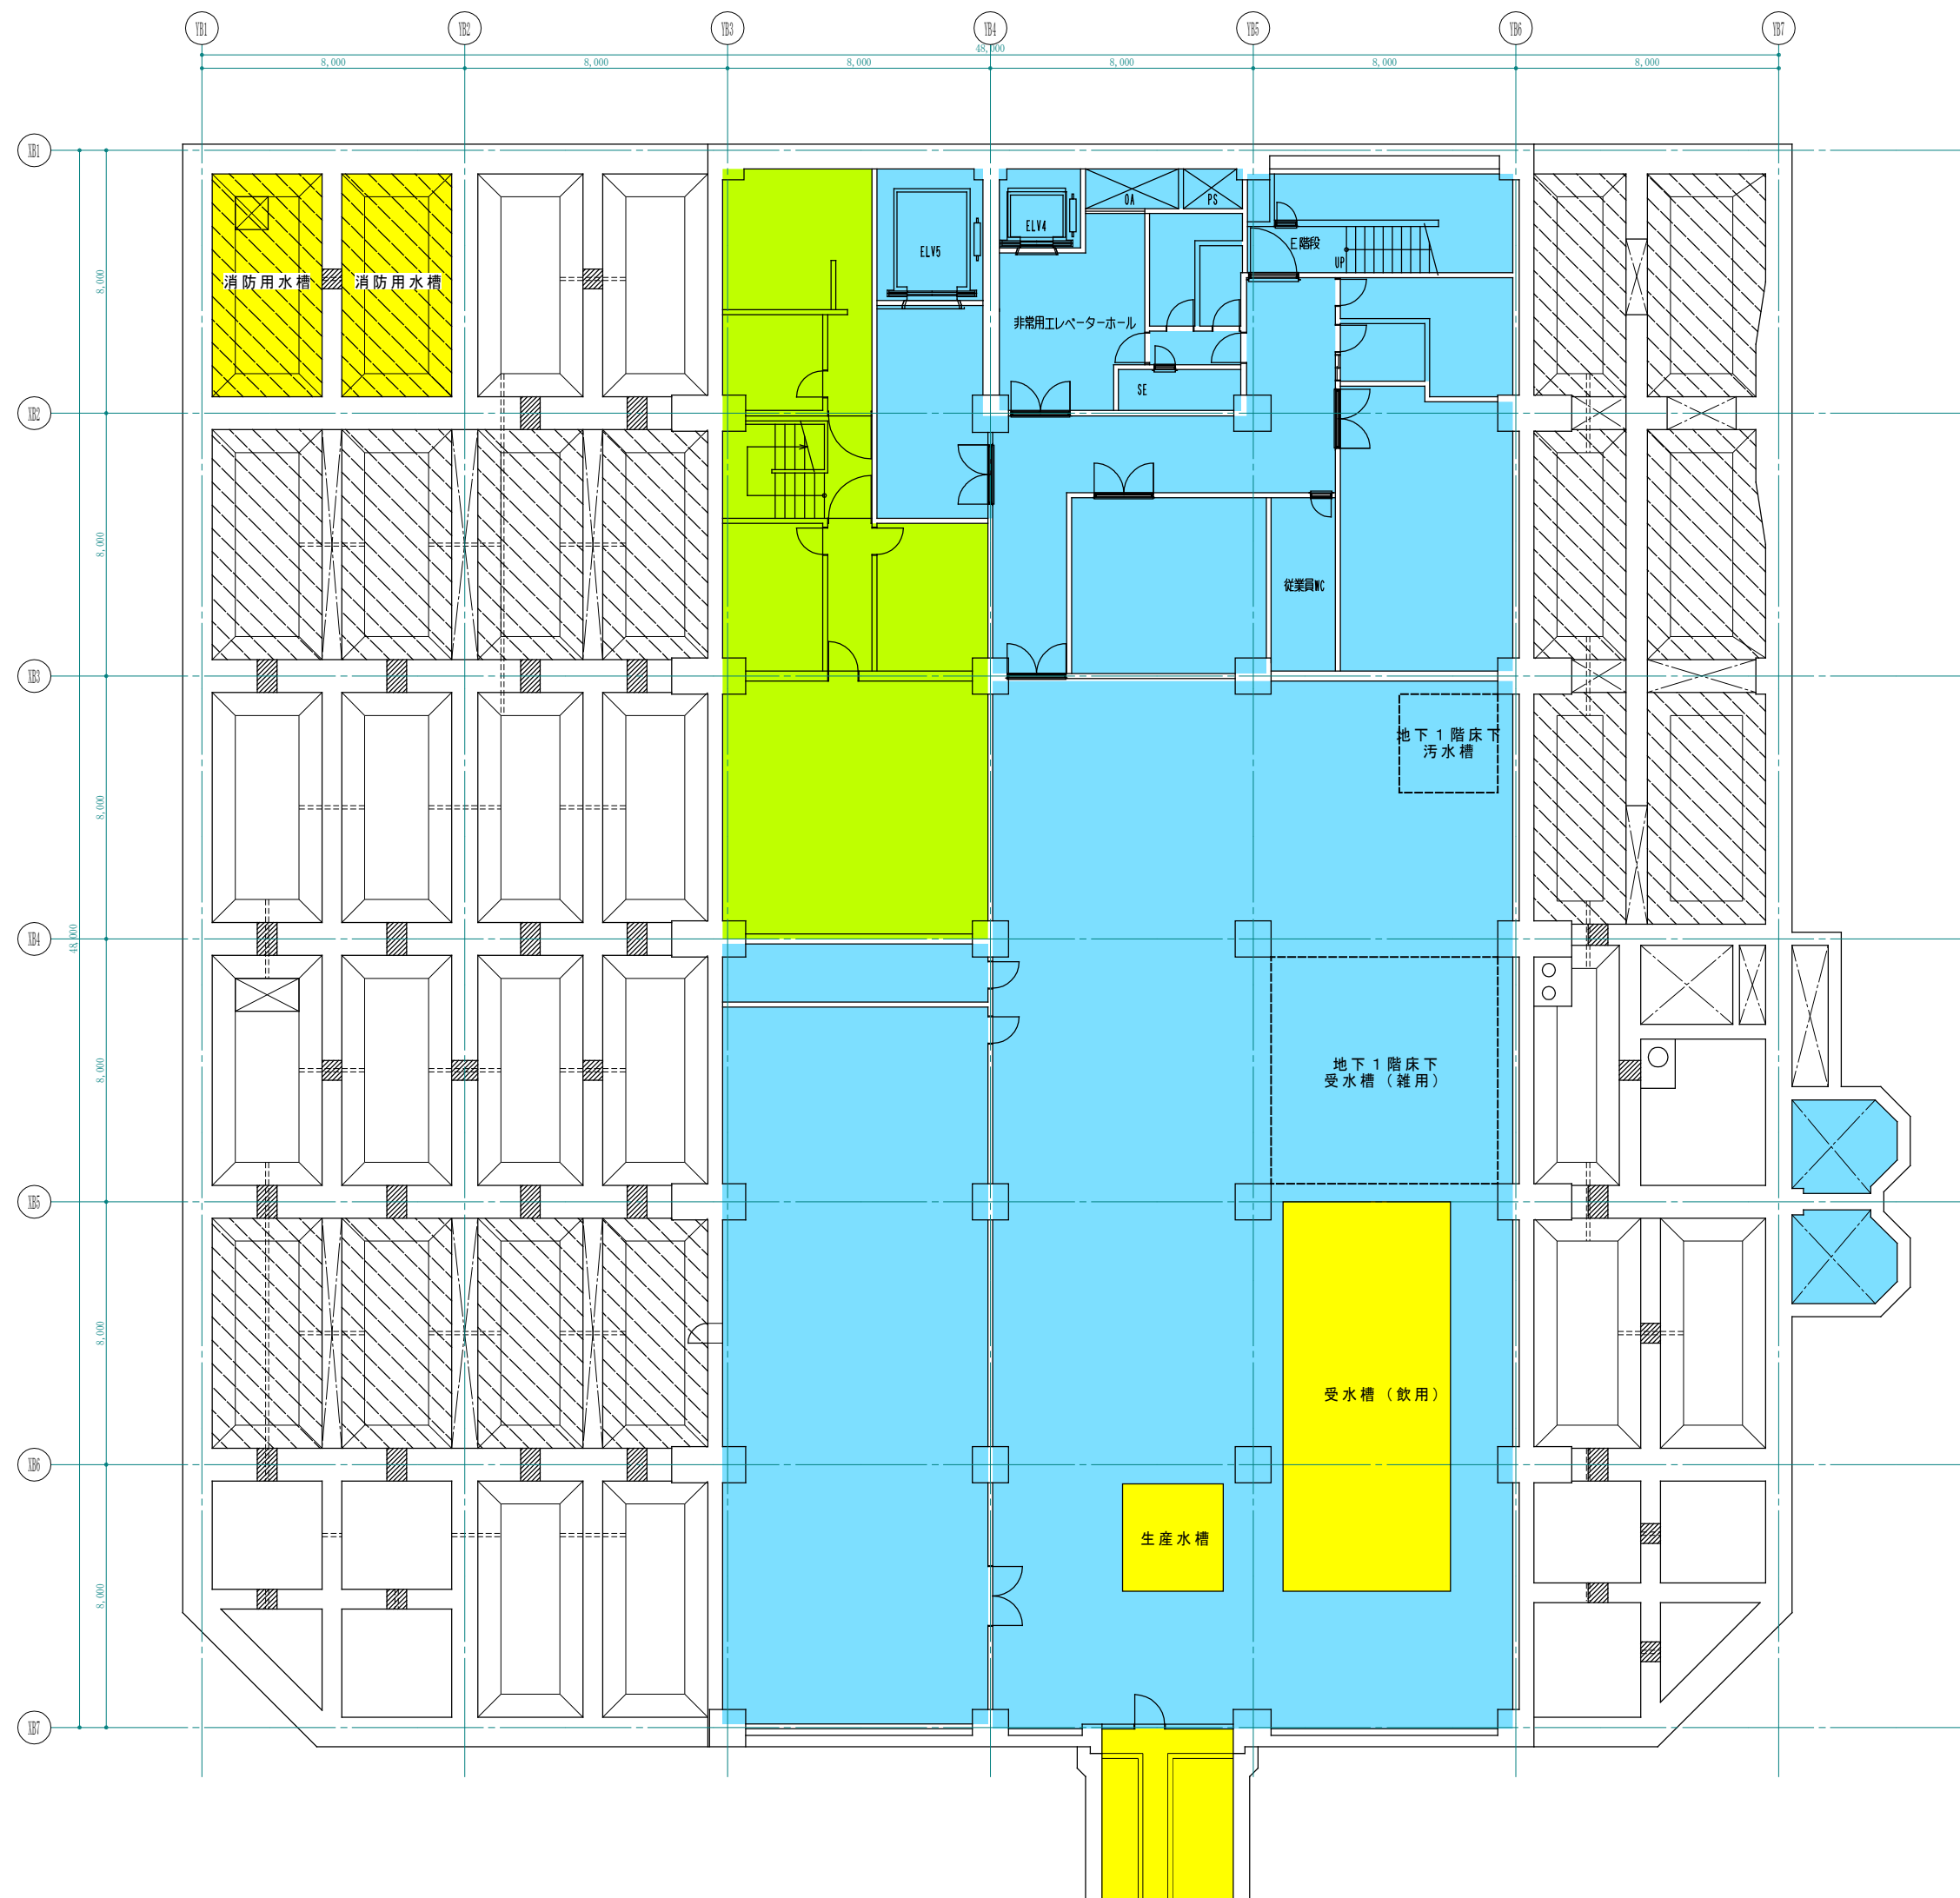


豊田まちづくり

専門店専用

全体共用

B館専門店共用

B館 B1F

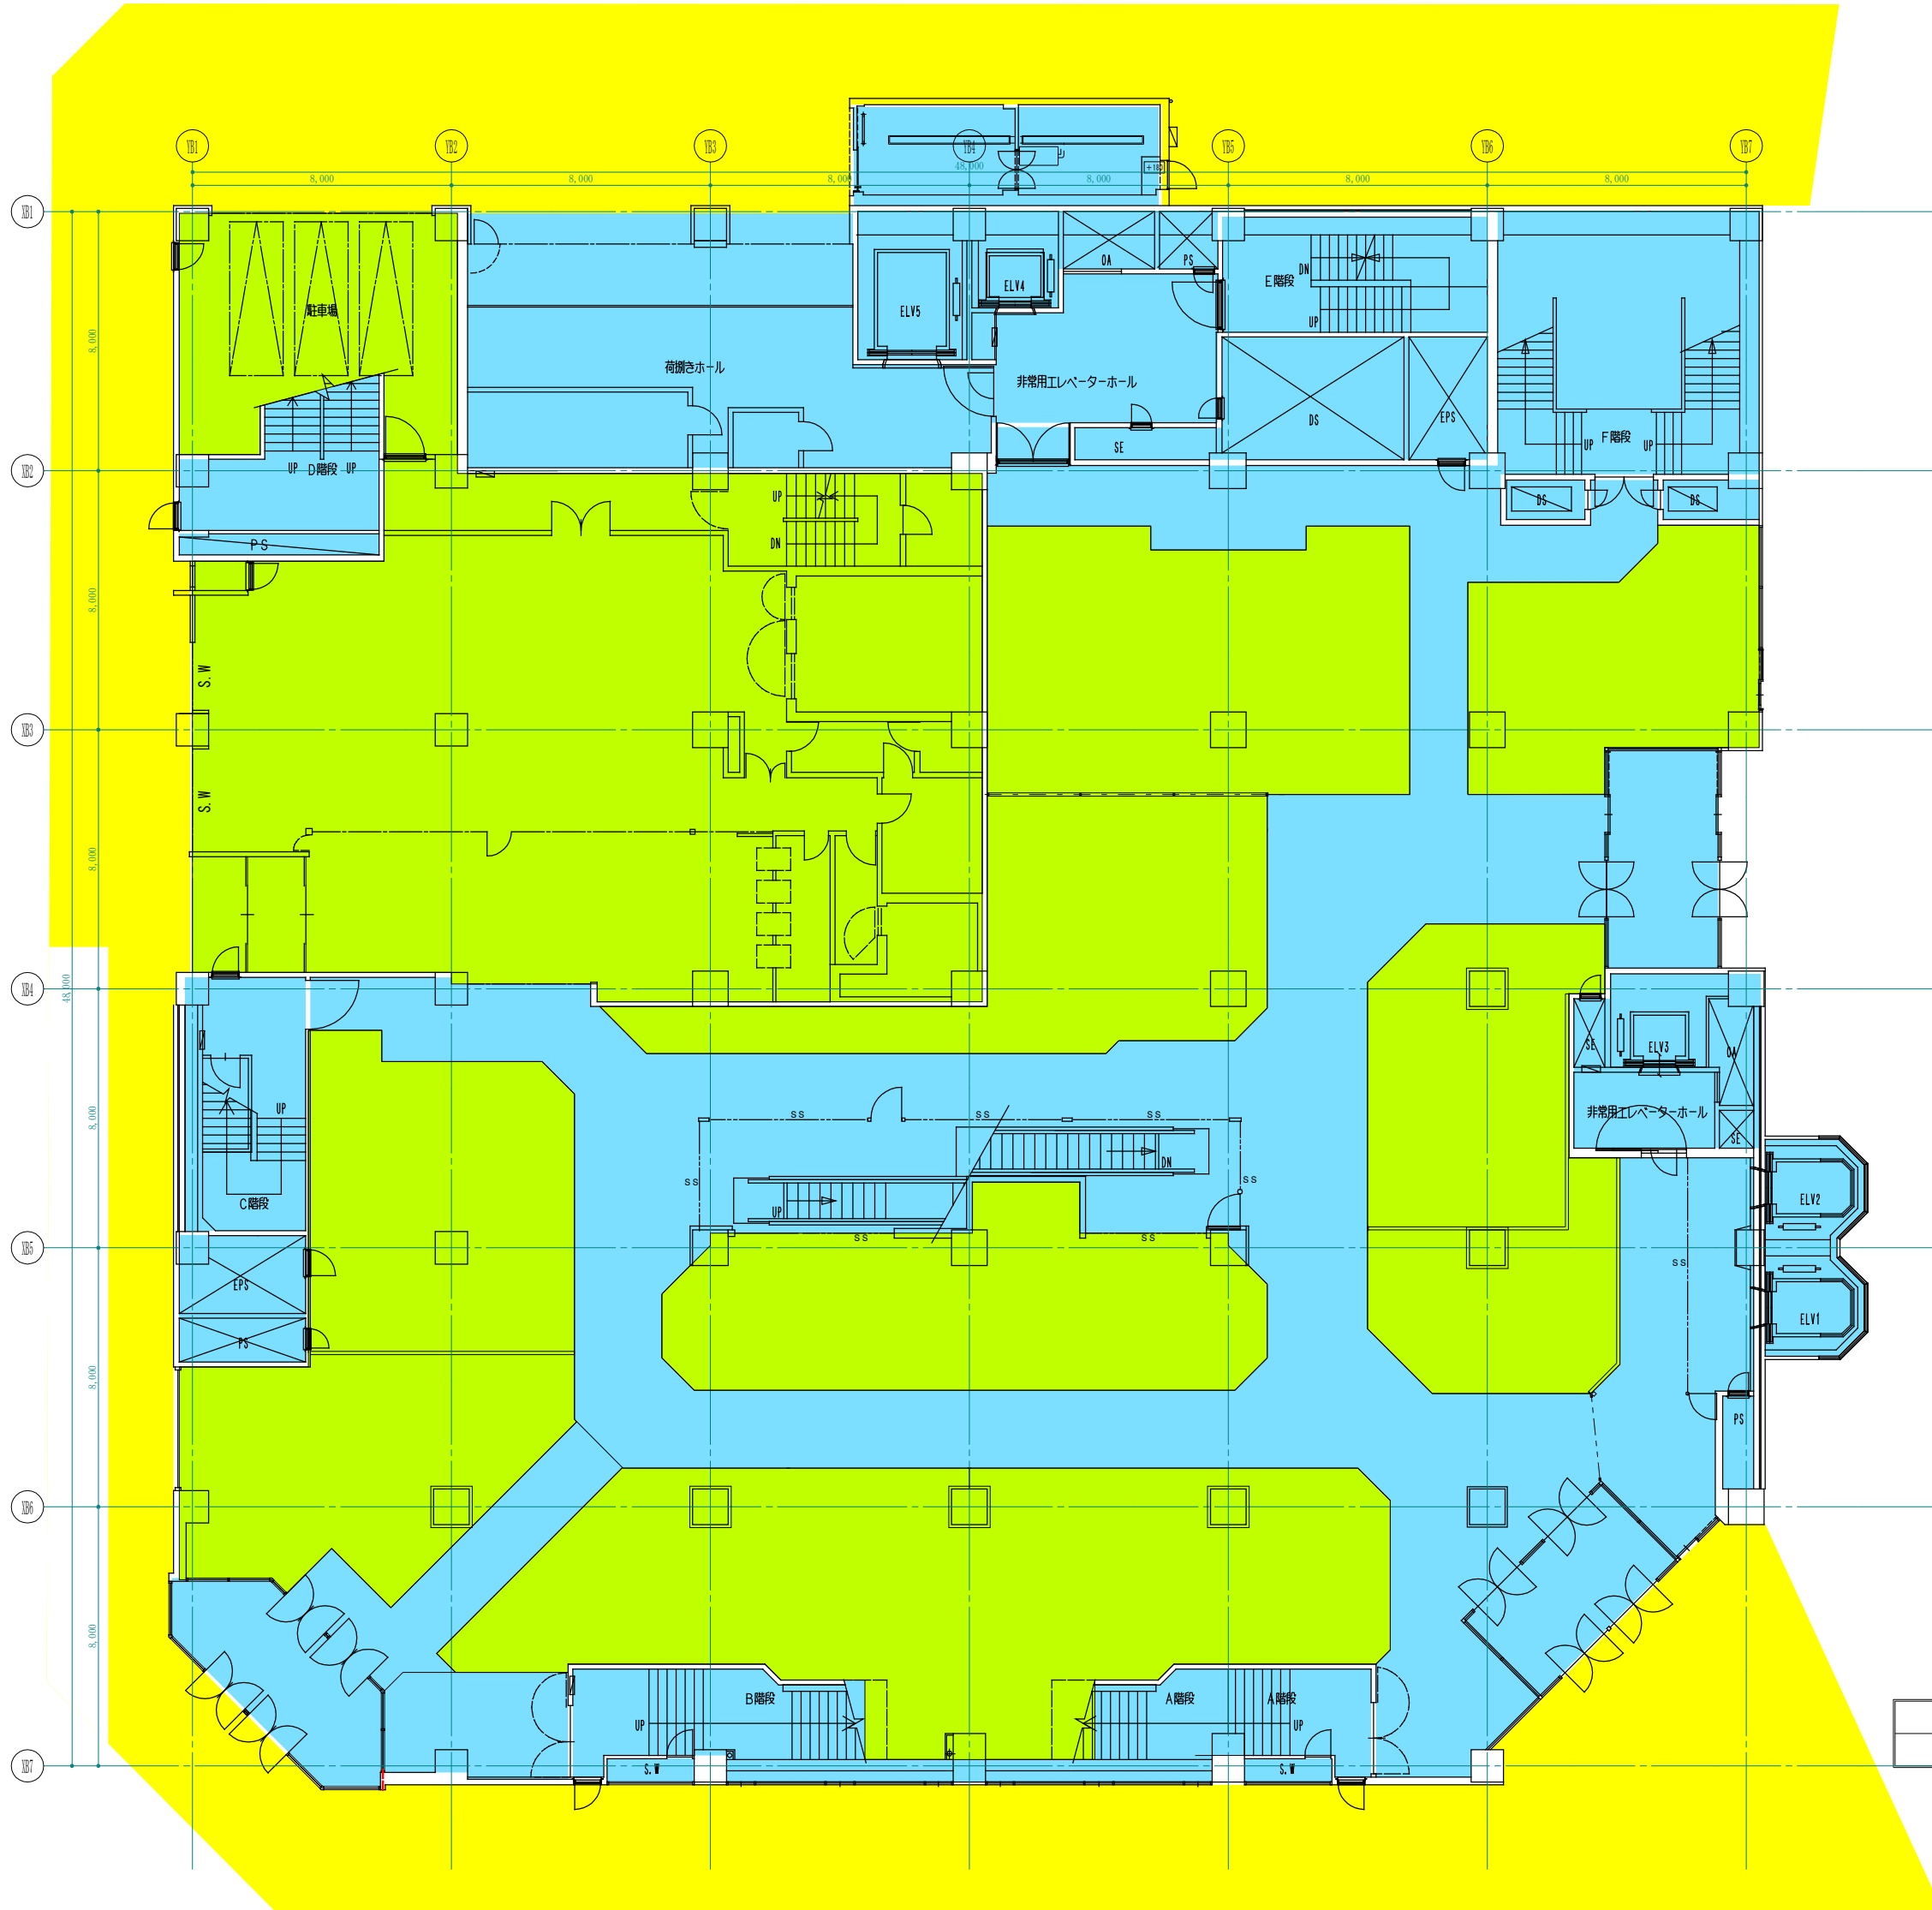

豊田まちづくり

専門店専用

全体共用

B館専門店共用


B館 1F

FACE 1F

平面図


A3 S:1/200

2021/10/30

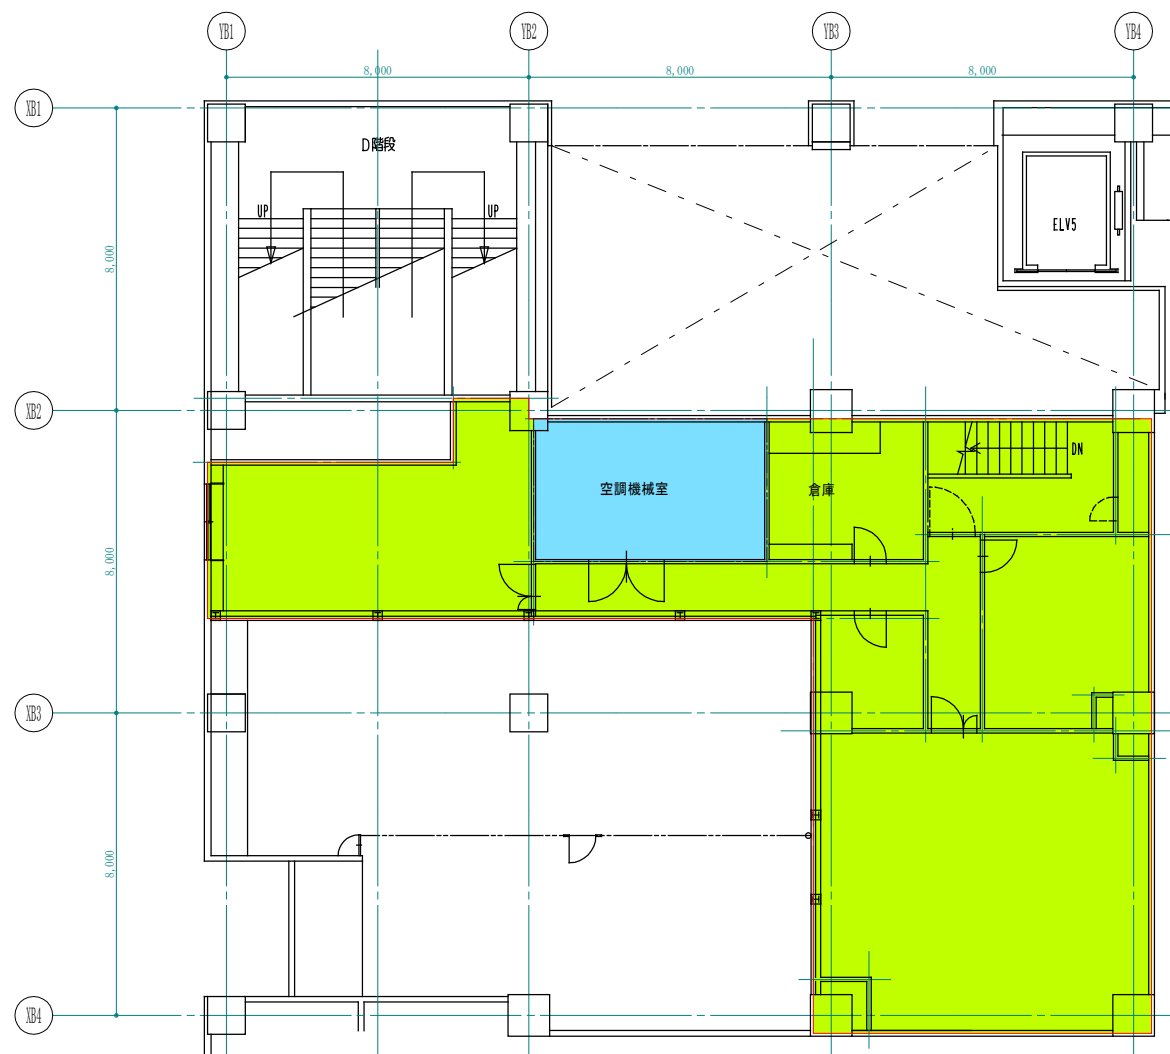

B館 M2F


豊田市駅西口市街地再開発ビルB館 M2F	平面図	
	A3 S:1/200	2021/10/30

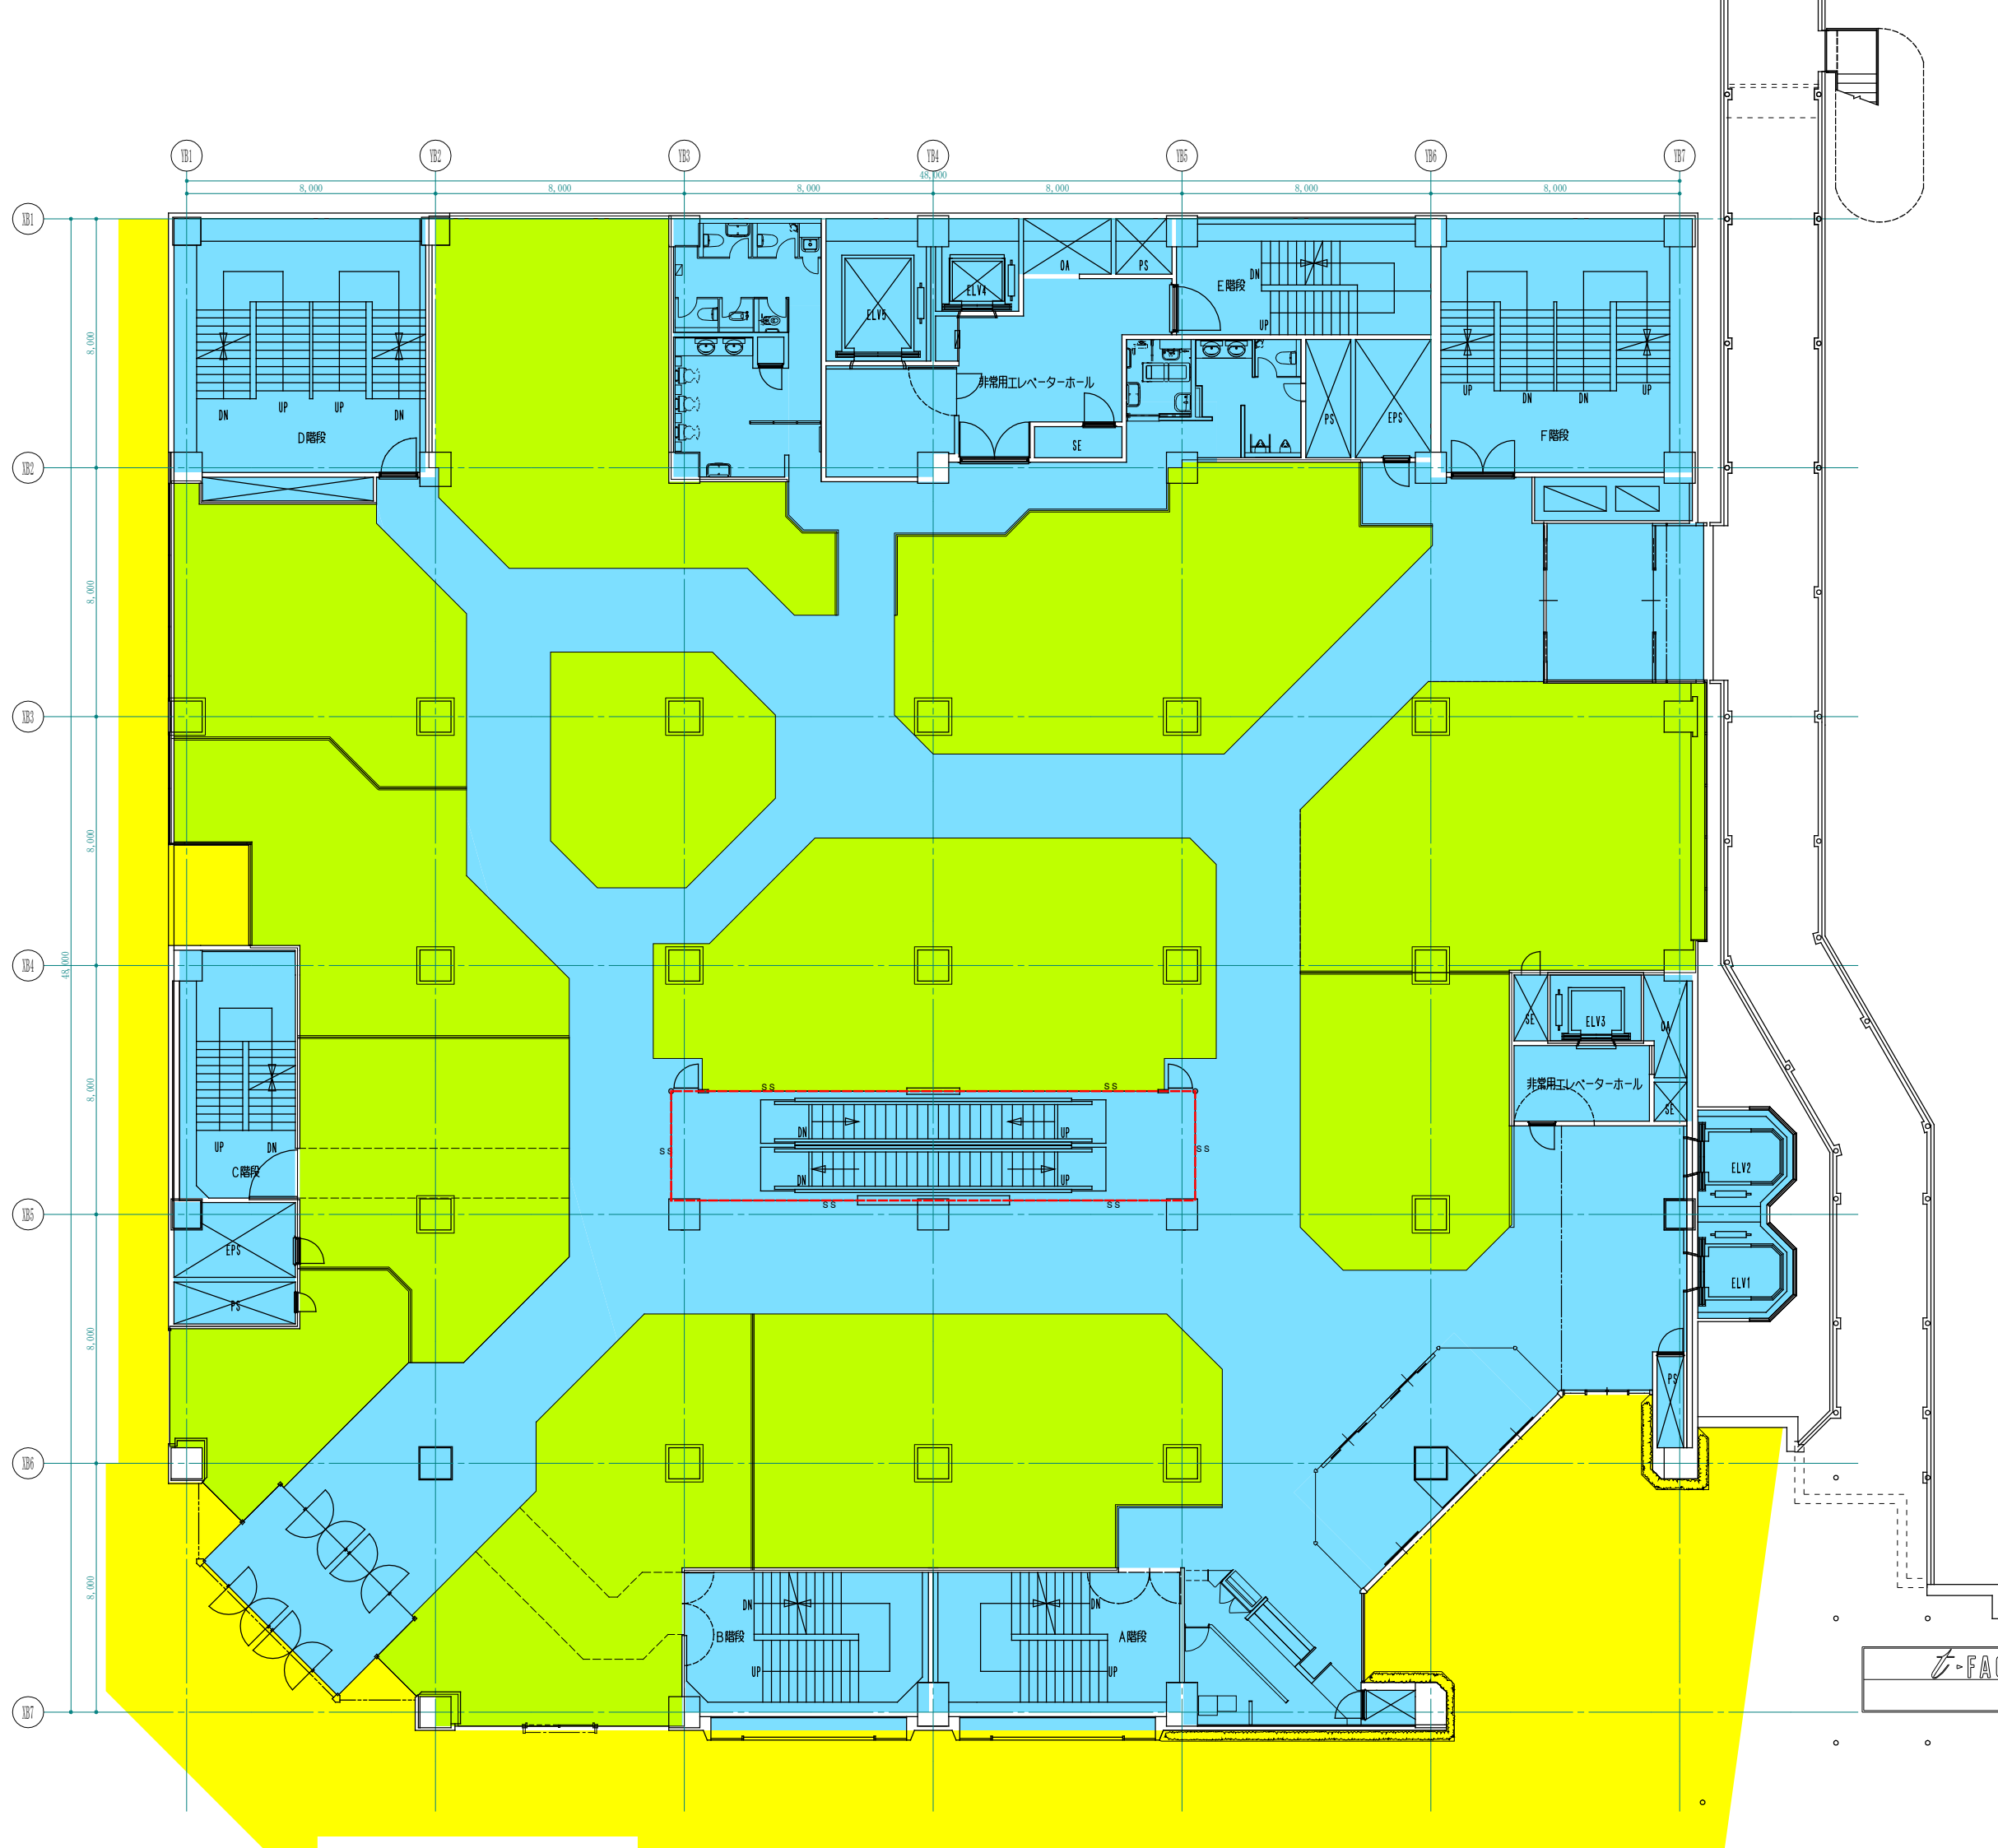

- 豊田まちづくり
- 専門店専用
- 全体共用
- B館専門店共用

B館 2F

2-FACE 2F	平面図
S:1/200	2021/10/28

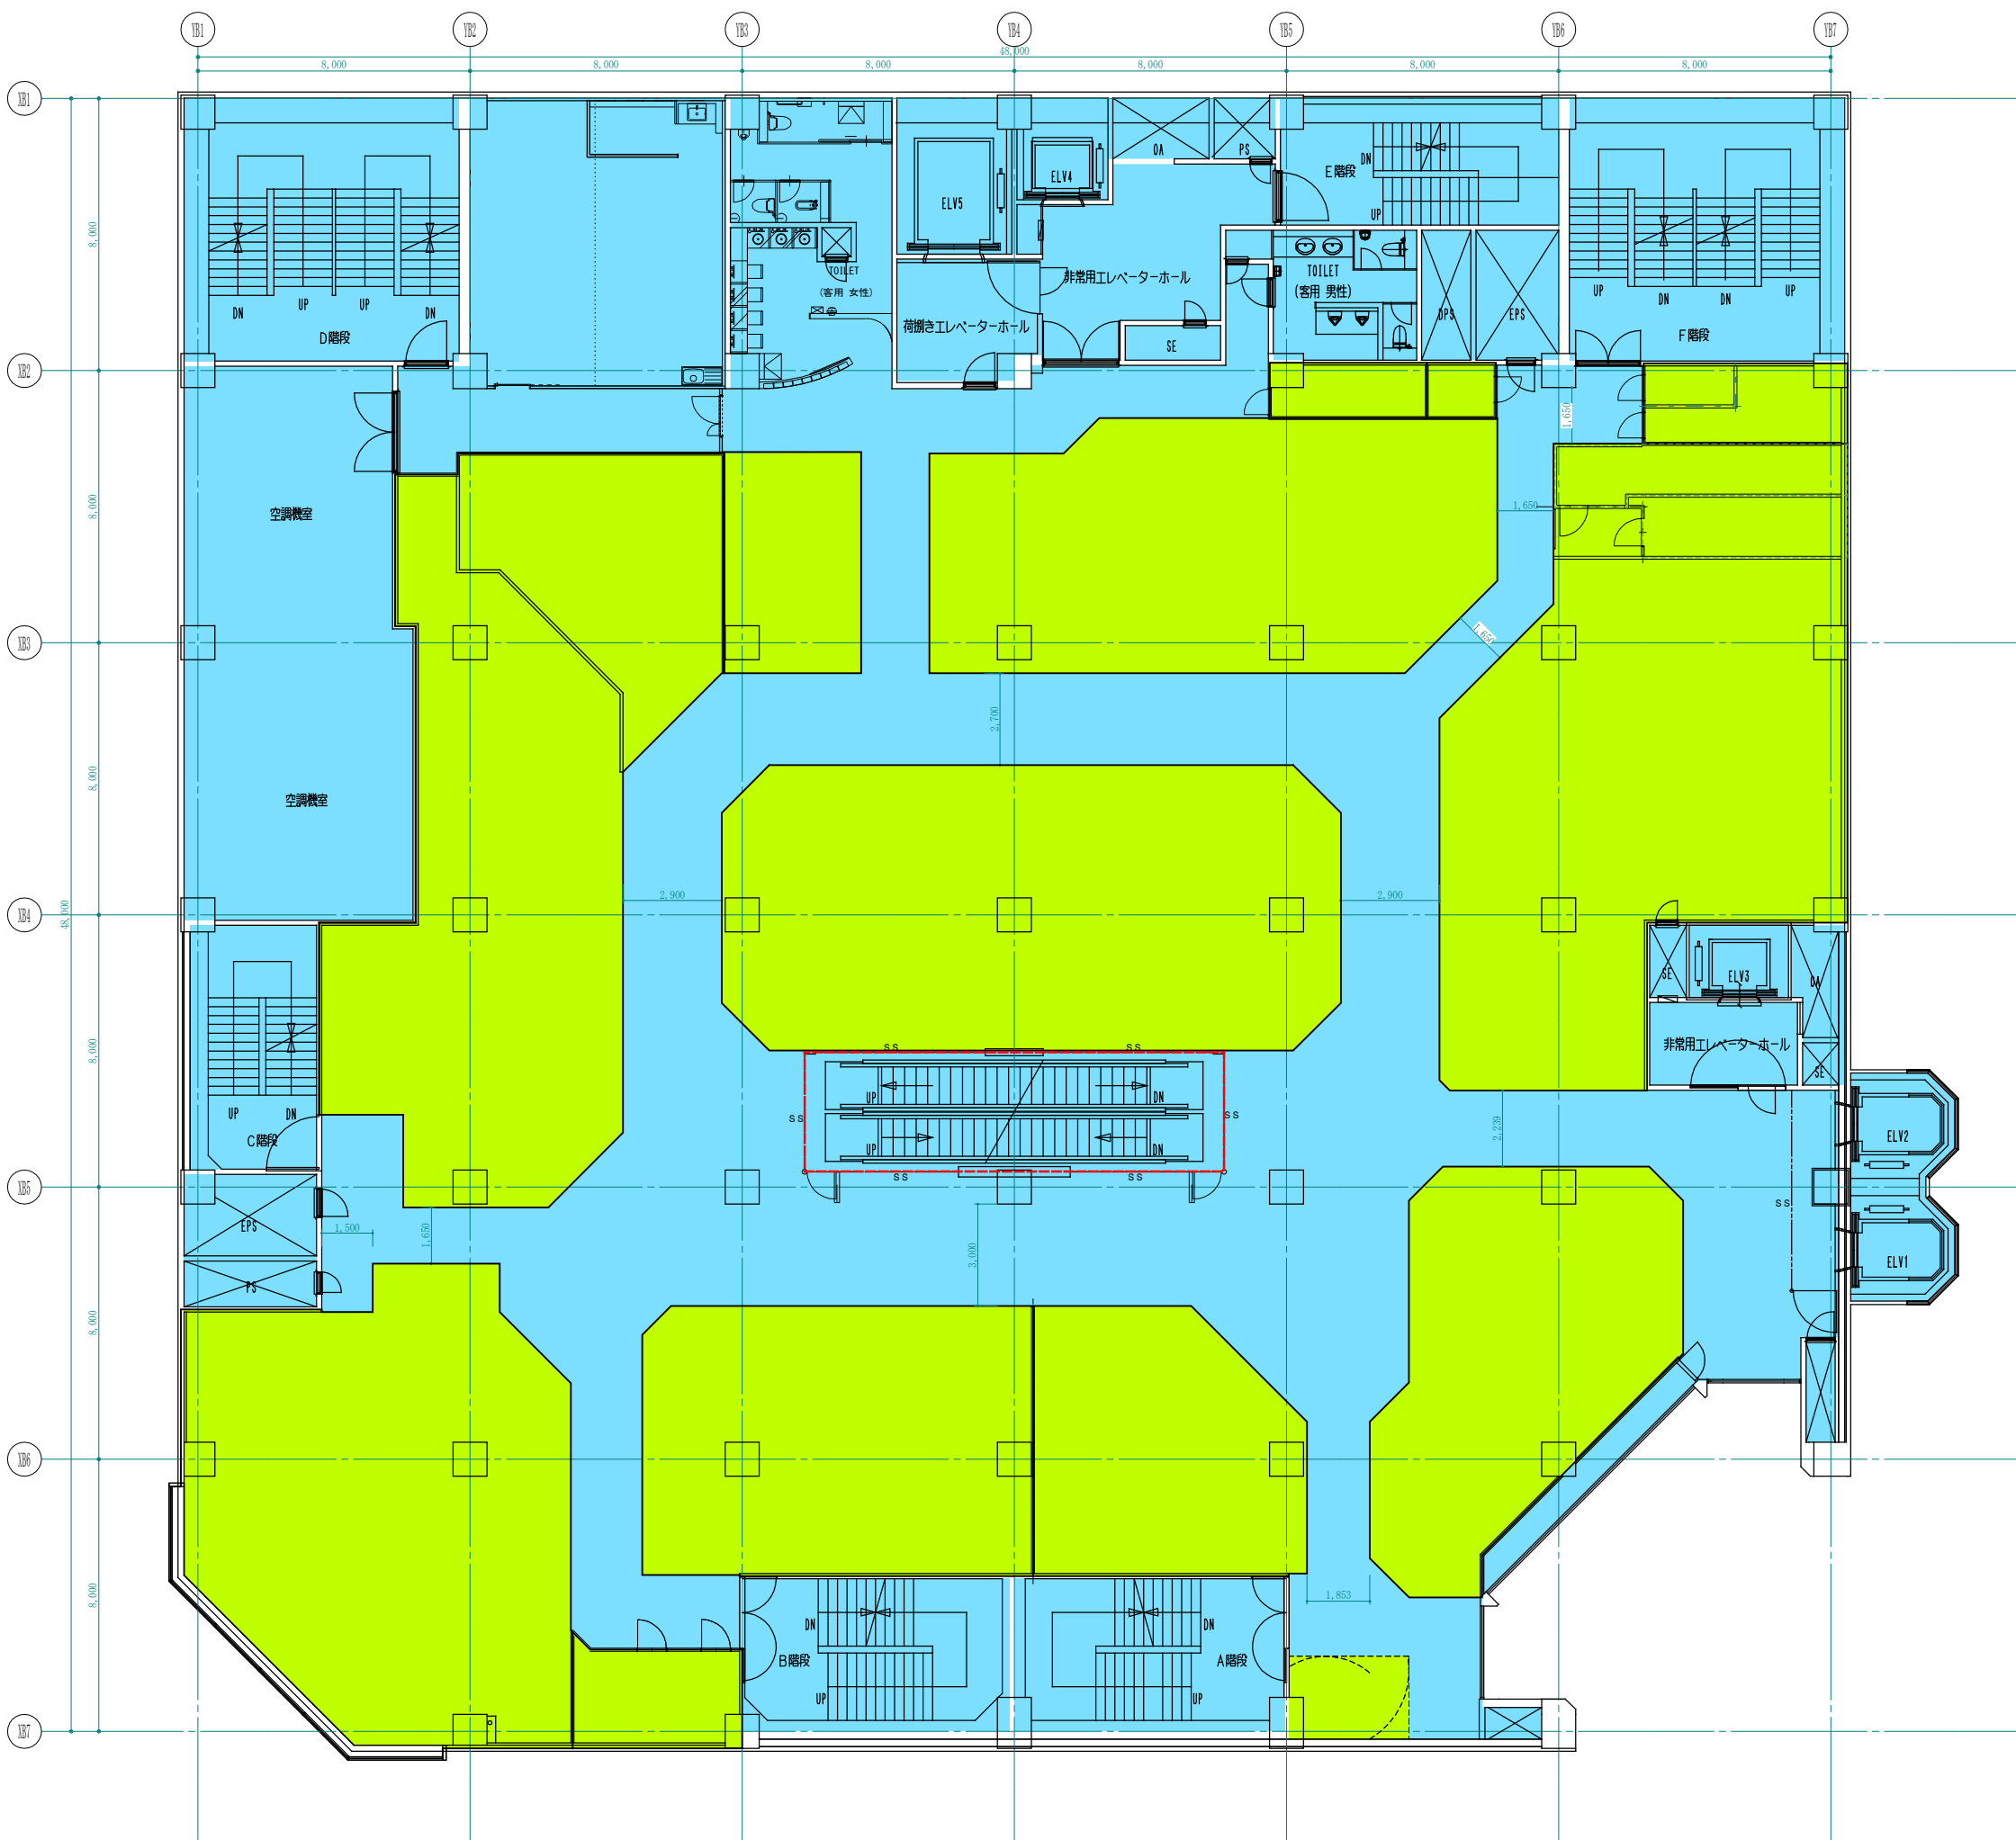

豊田まちづくり


専門店専用

全体共用

B館専門店共用

B館 3F


豊田駅西口市街地再開発ビルB館 3F	平面図	
	A3 S:1/200	2021/10/30

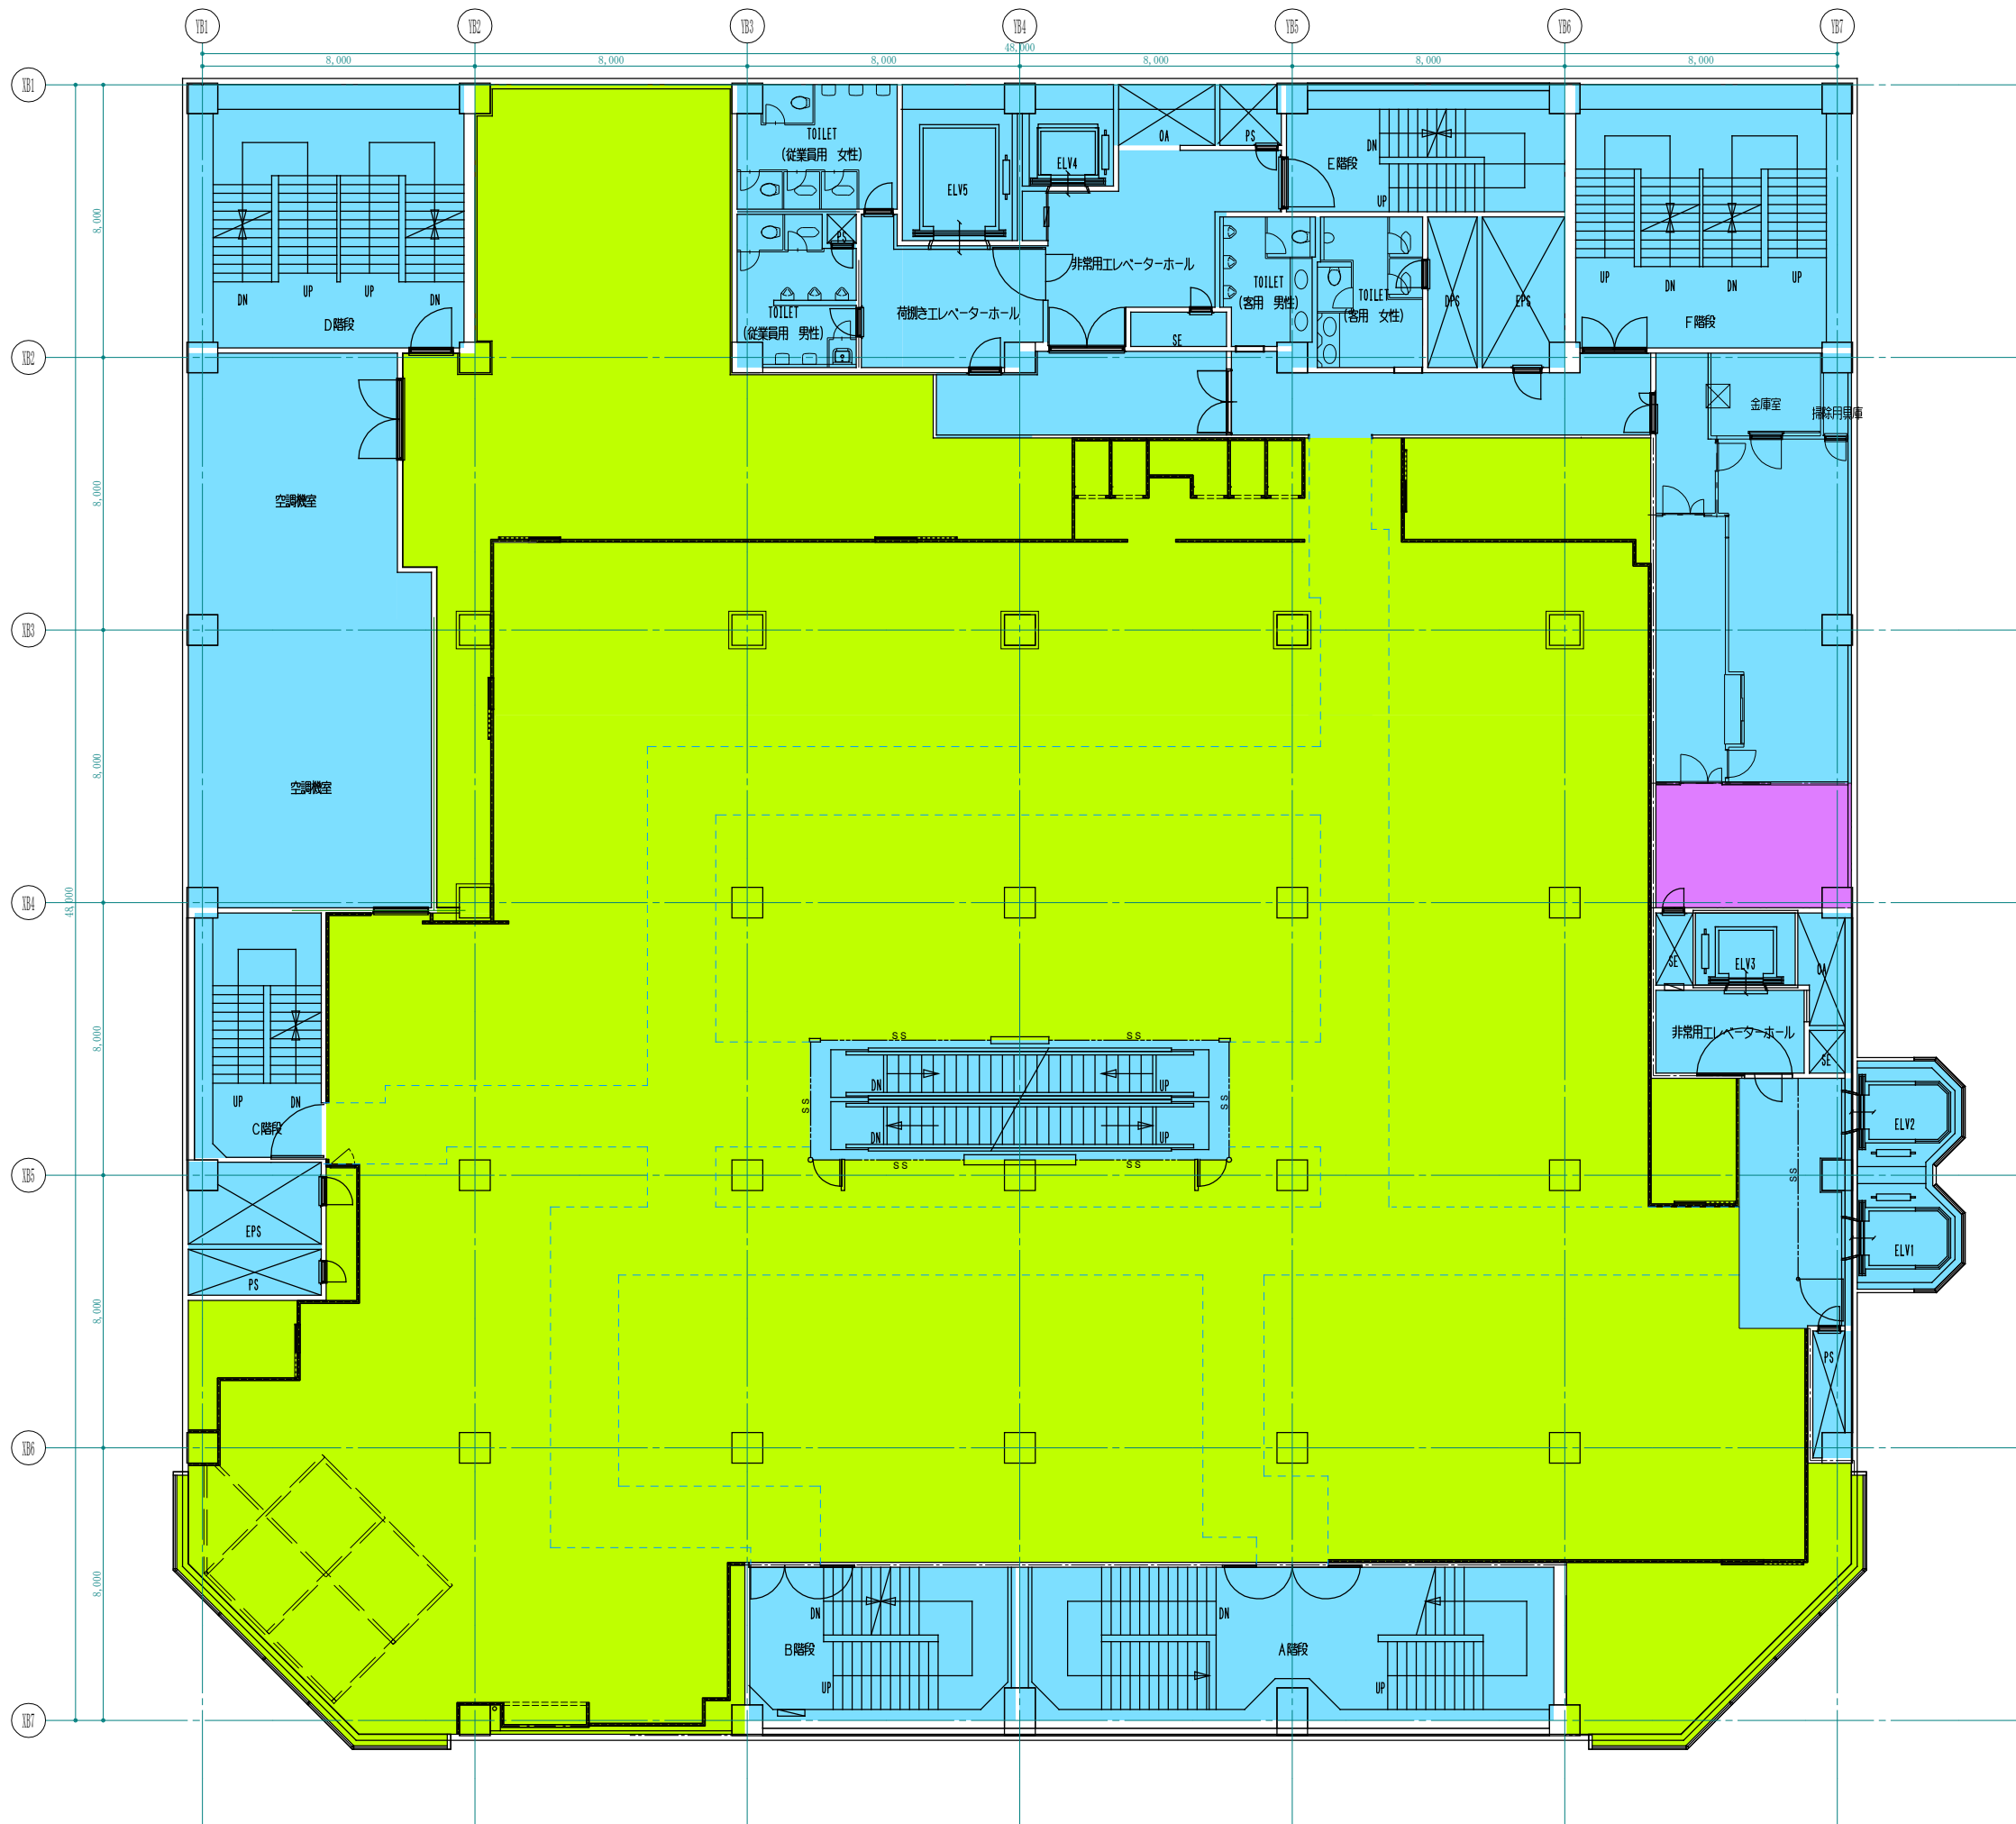

- 豊田まちづくり
- 専門店専用
- 全体共用
- B館専門店共用

B館 4F

FACE 4F 計画区画図	平面図 A1=1/100	2021/10/28
------------------	-----------------	------------

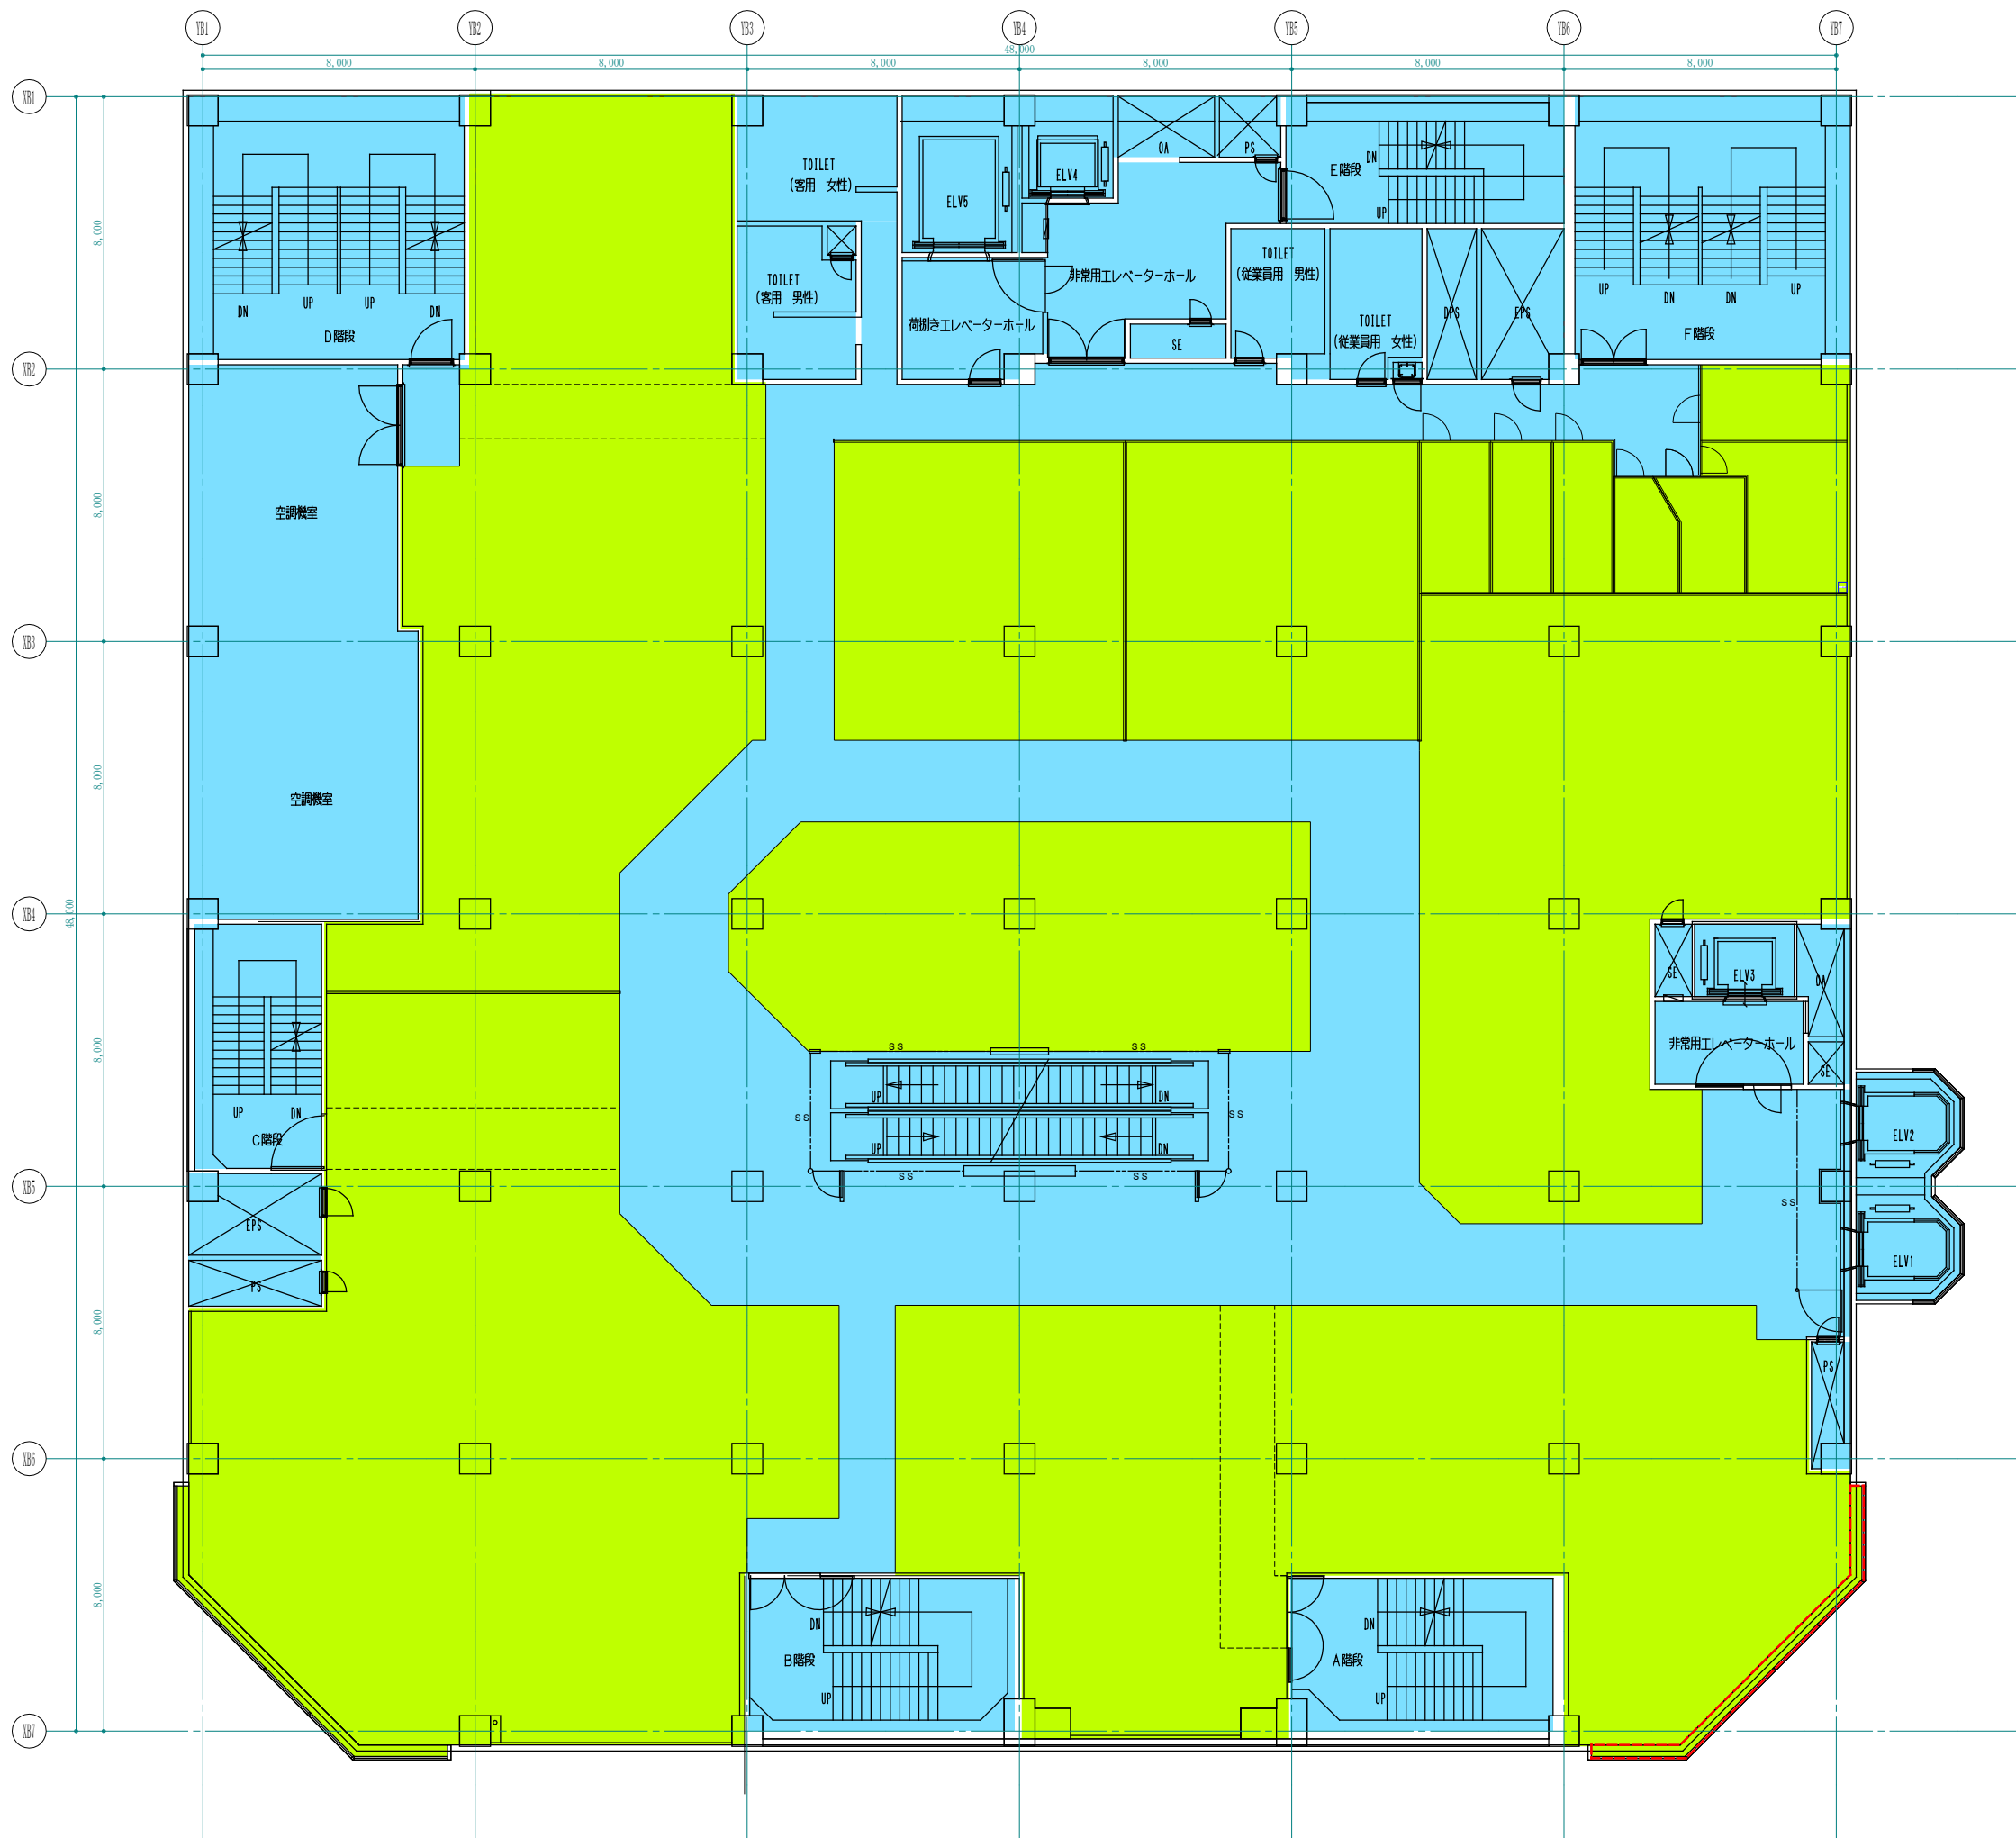

豊田まちづくり


専門店専用

全体共用

B館専門店共用

B館 5F


FACE 5F	平面図
S:1/200	2021/10/30

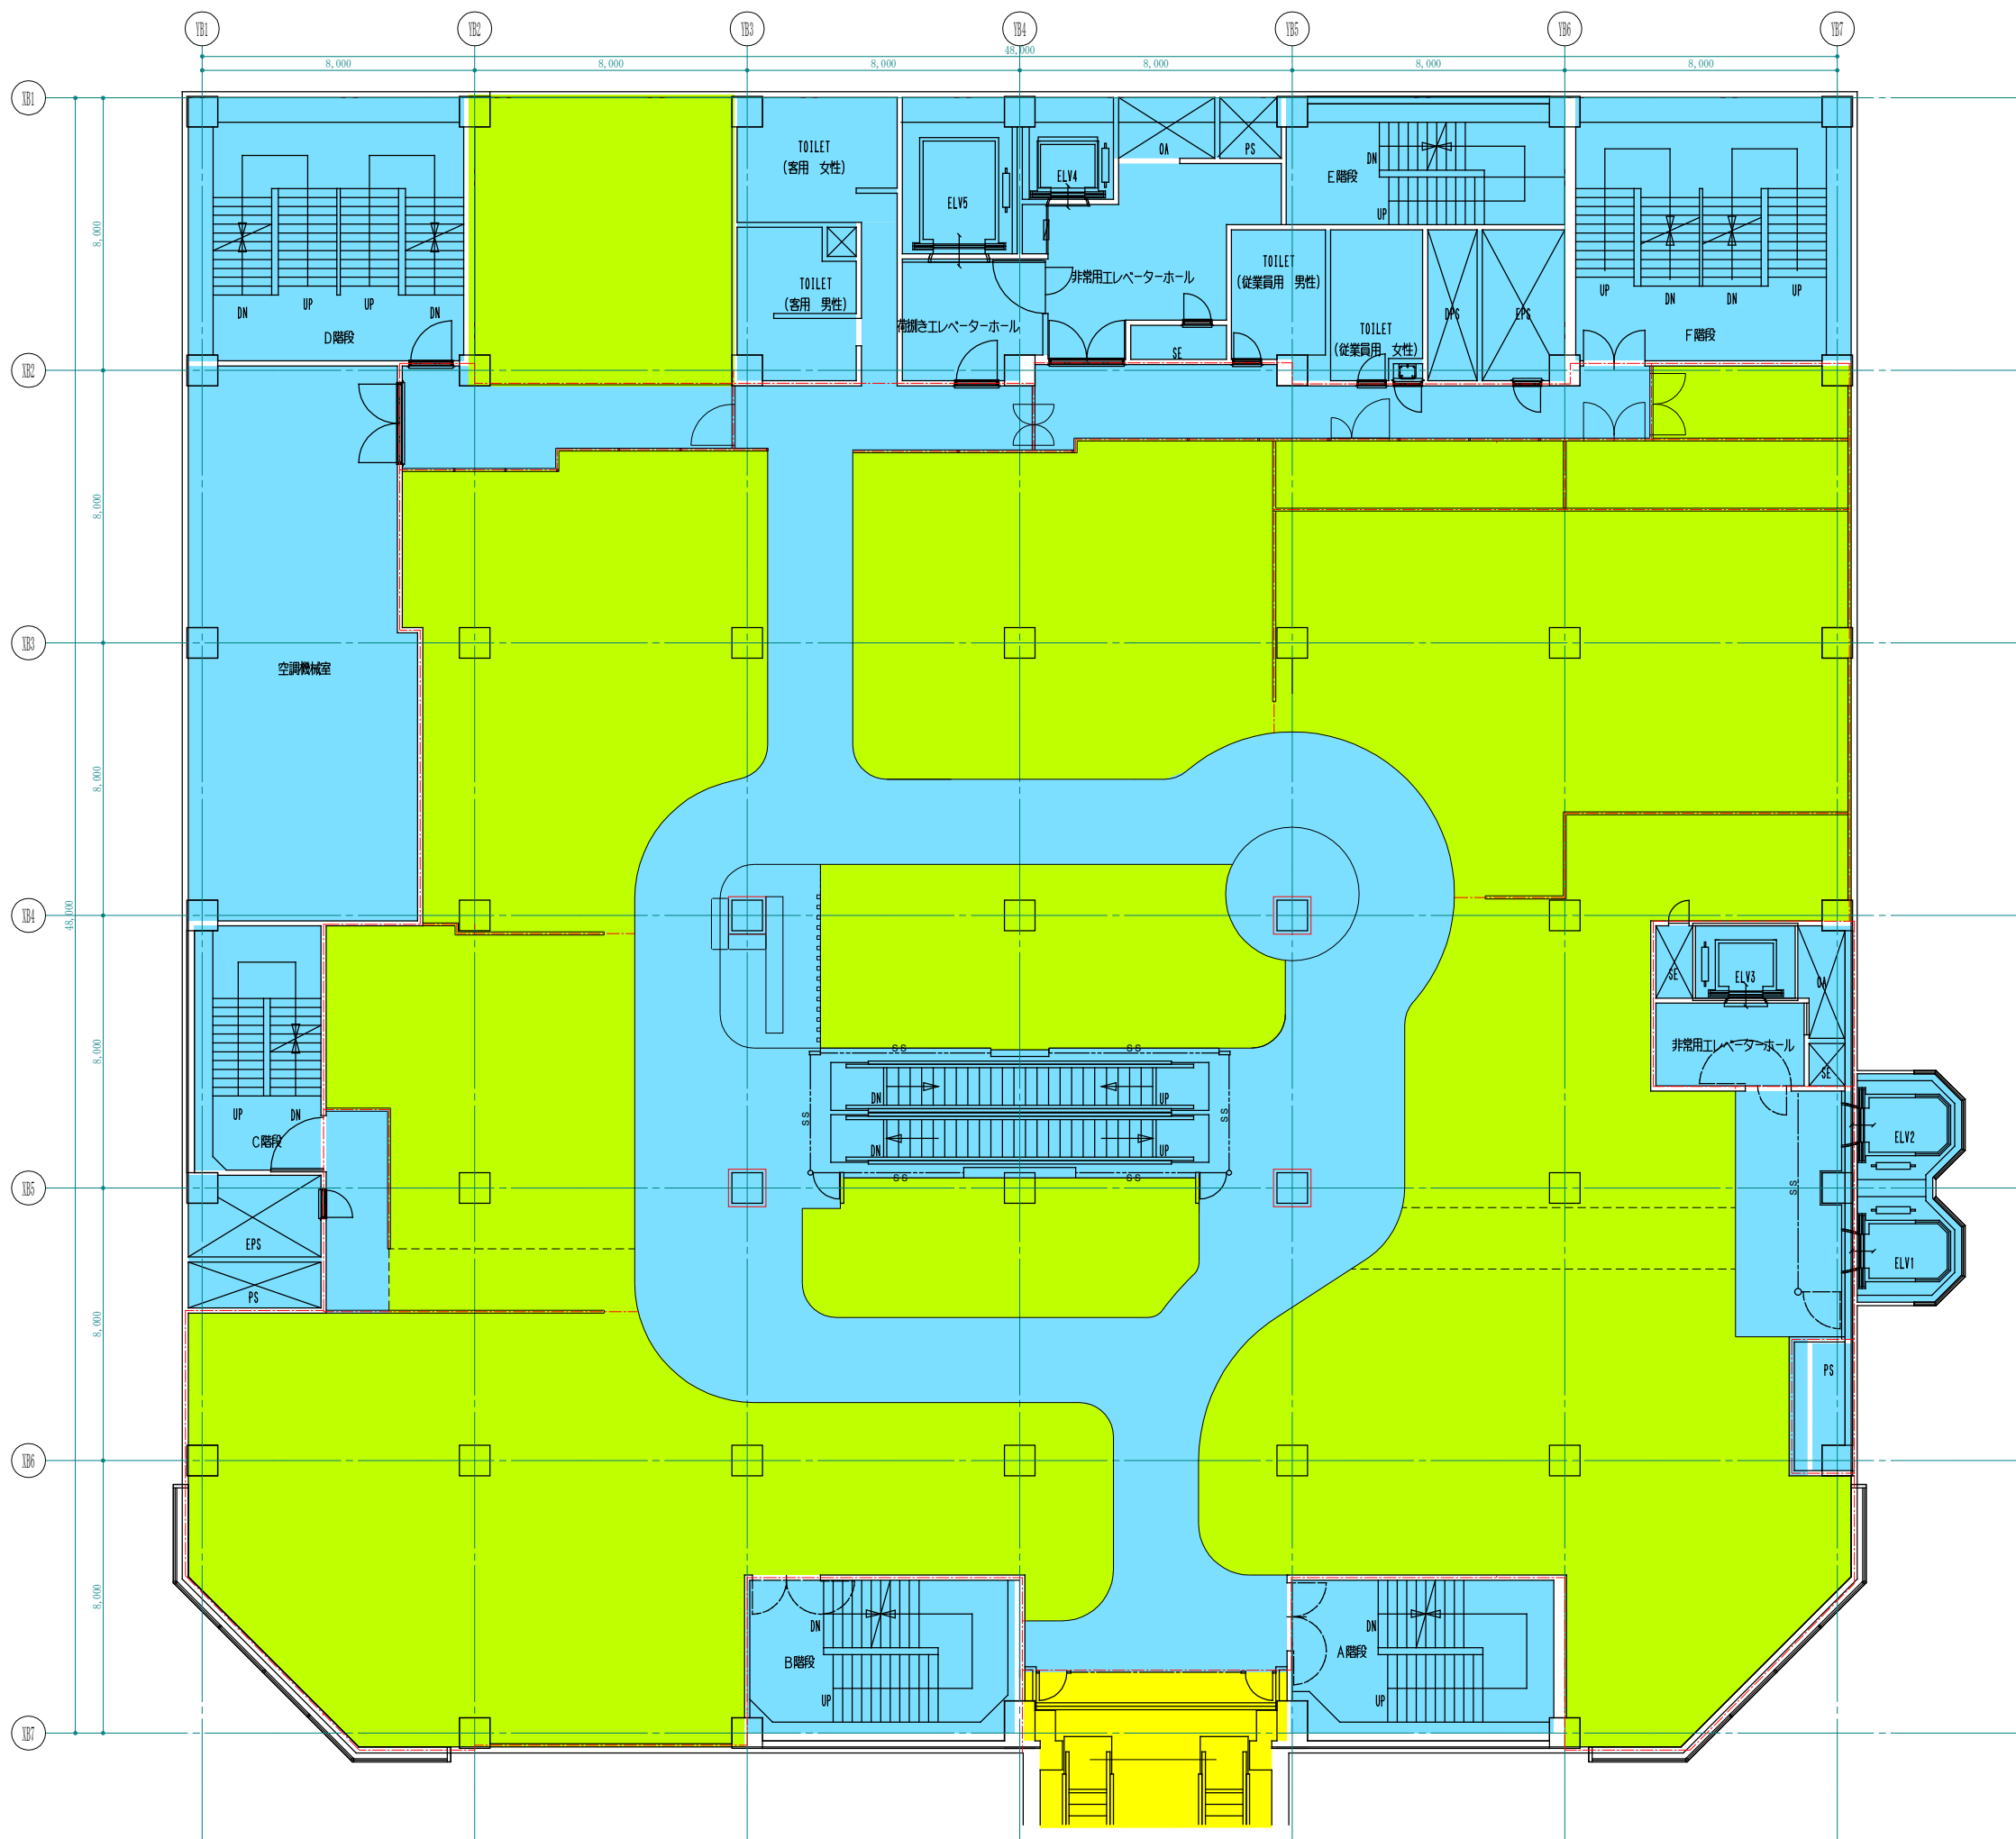

- 豊田まちづくり
- 専門店専用
- 全体共用
- B館専門店共用

B館 6F


FACE 6F	平面図
S:1/200	2021/10/30

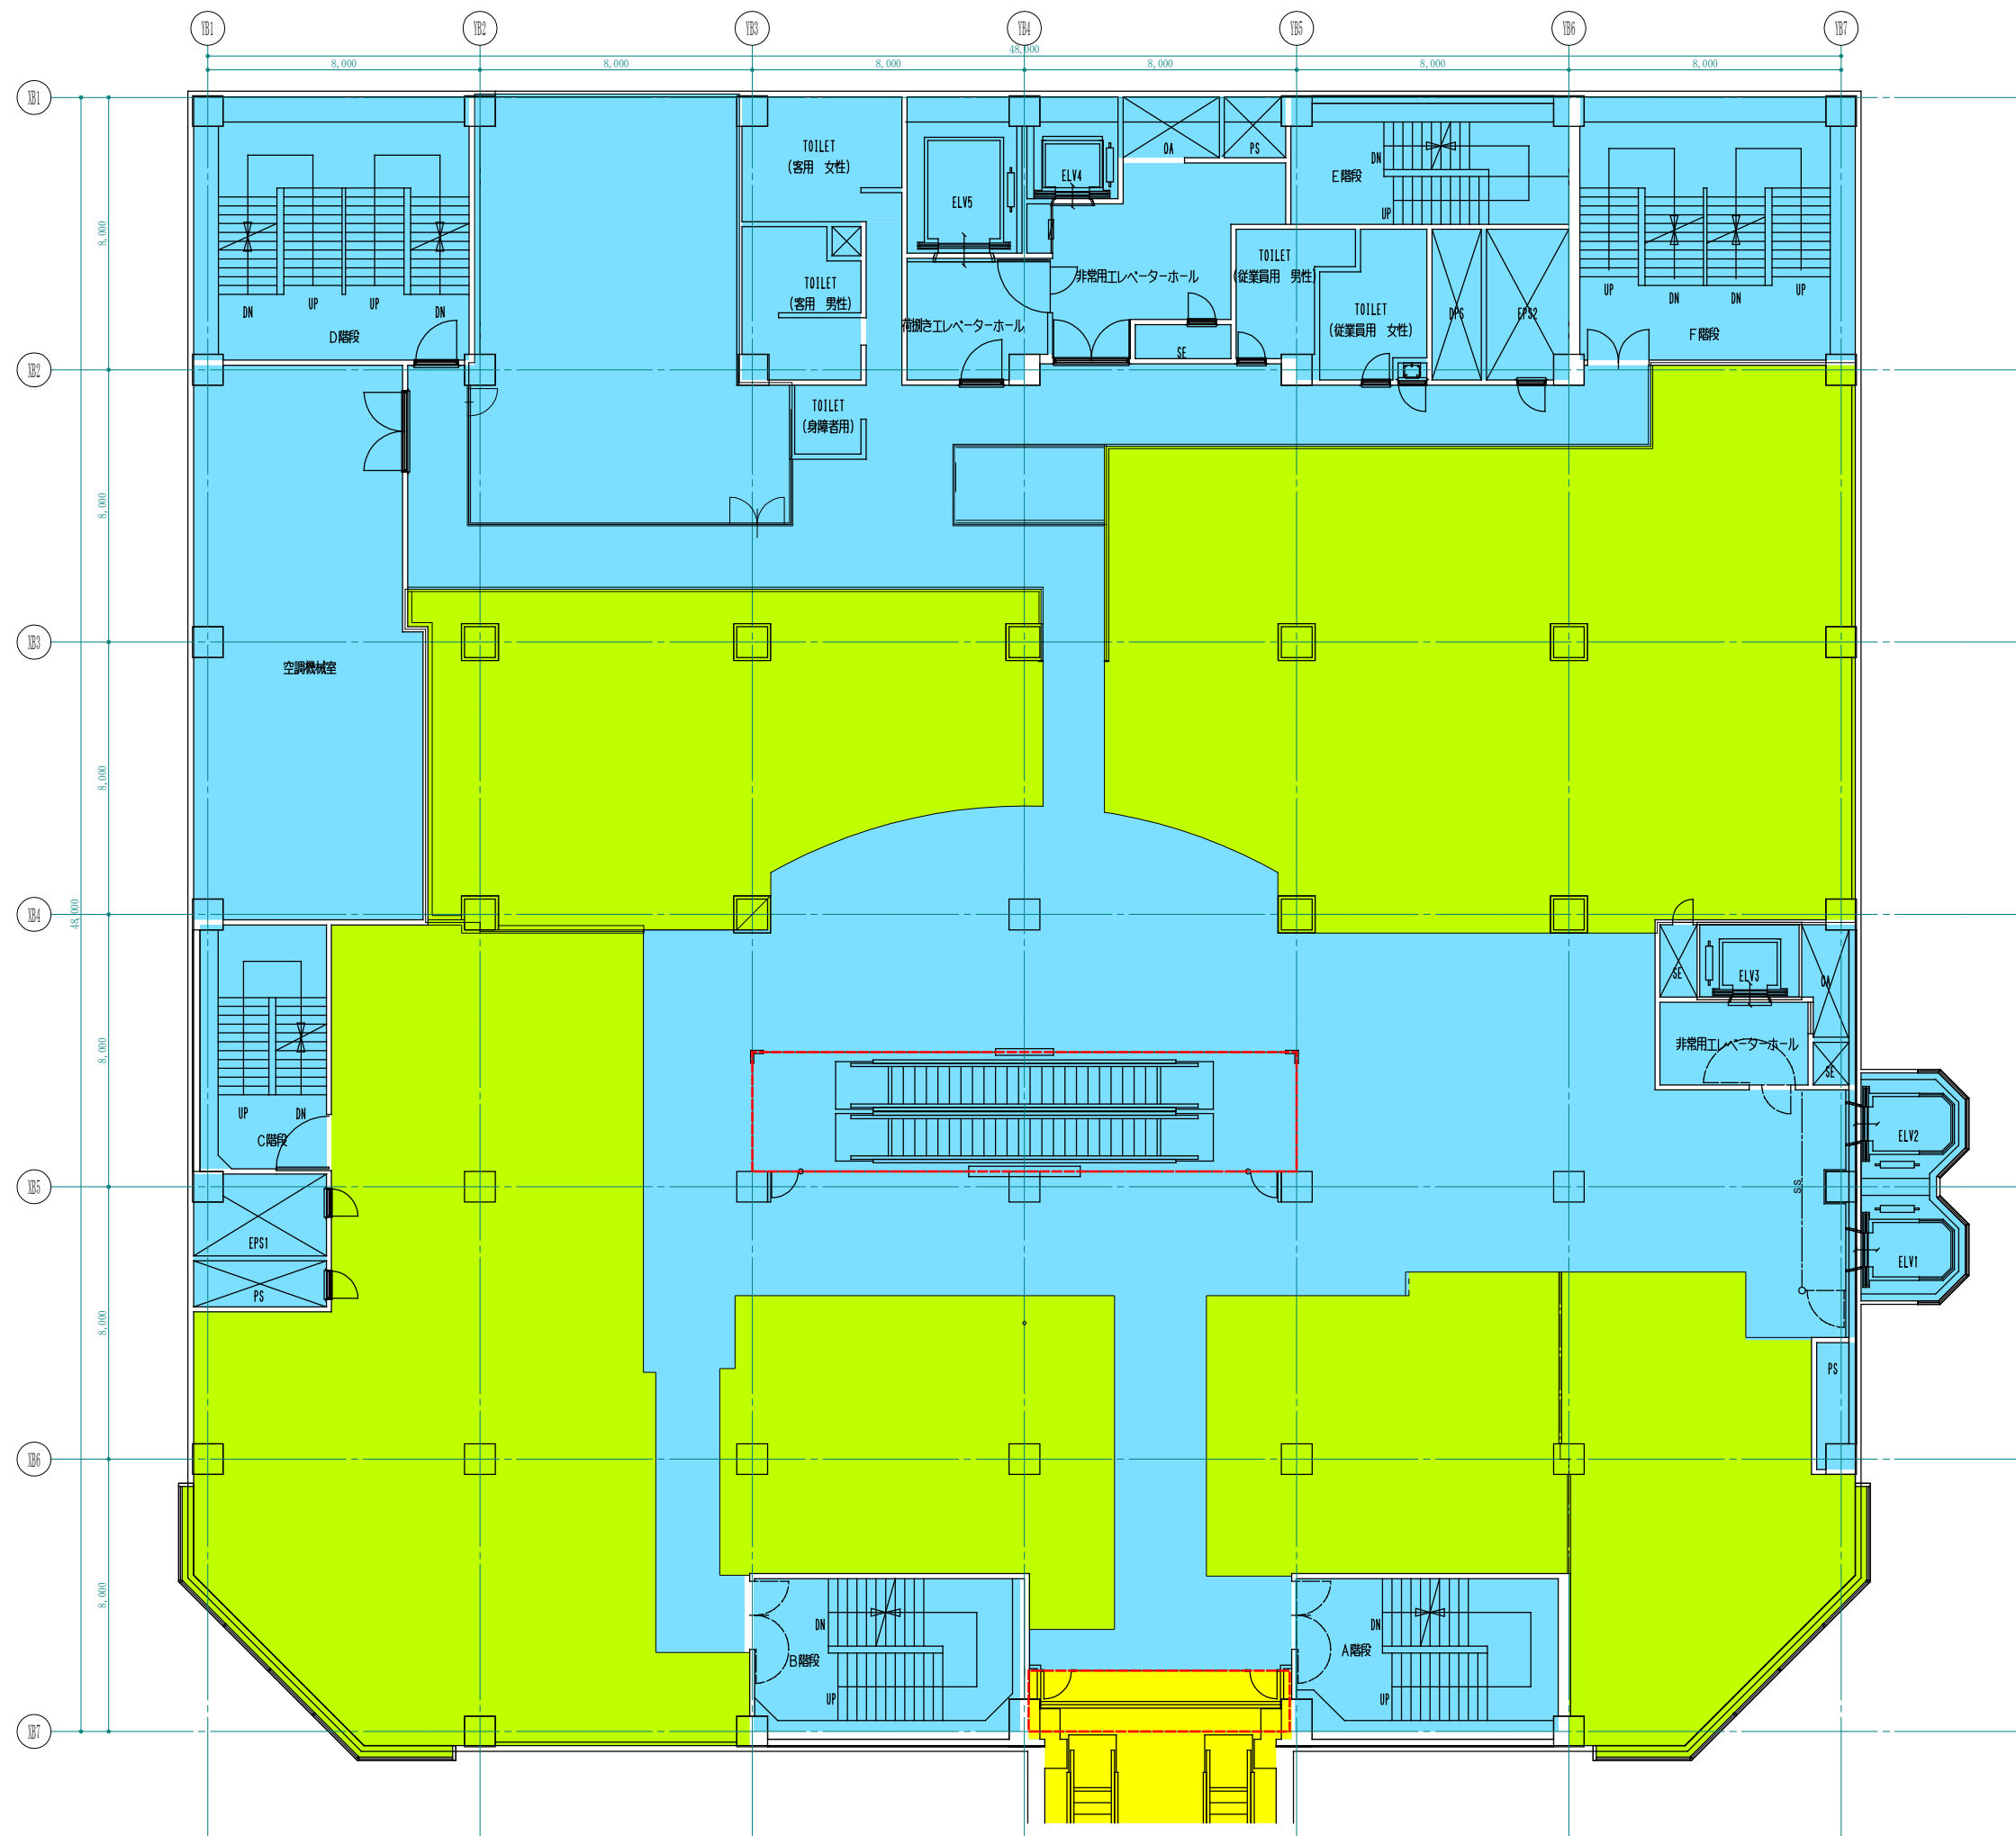

- 豊田まちづくり
- 専門店専用
- 全体共用
- B館専門店共用


B館 8F

F-8F 平面図	
S:1/200	2021/10/30

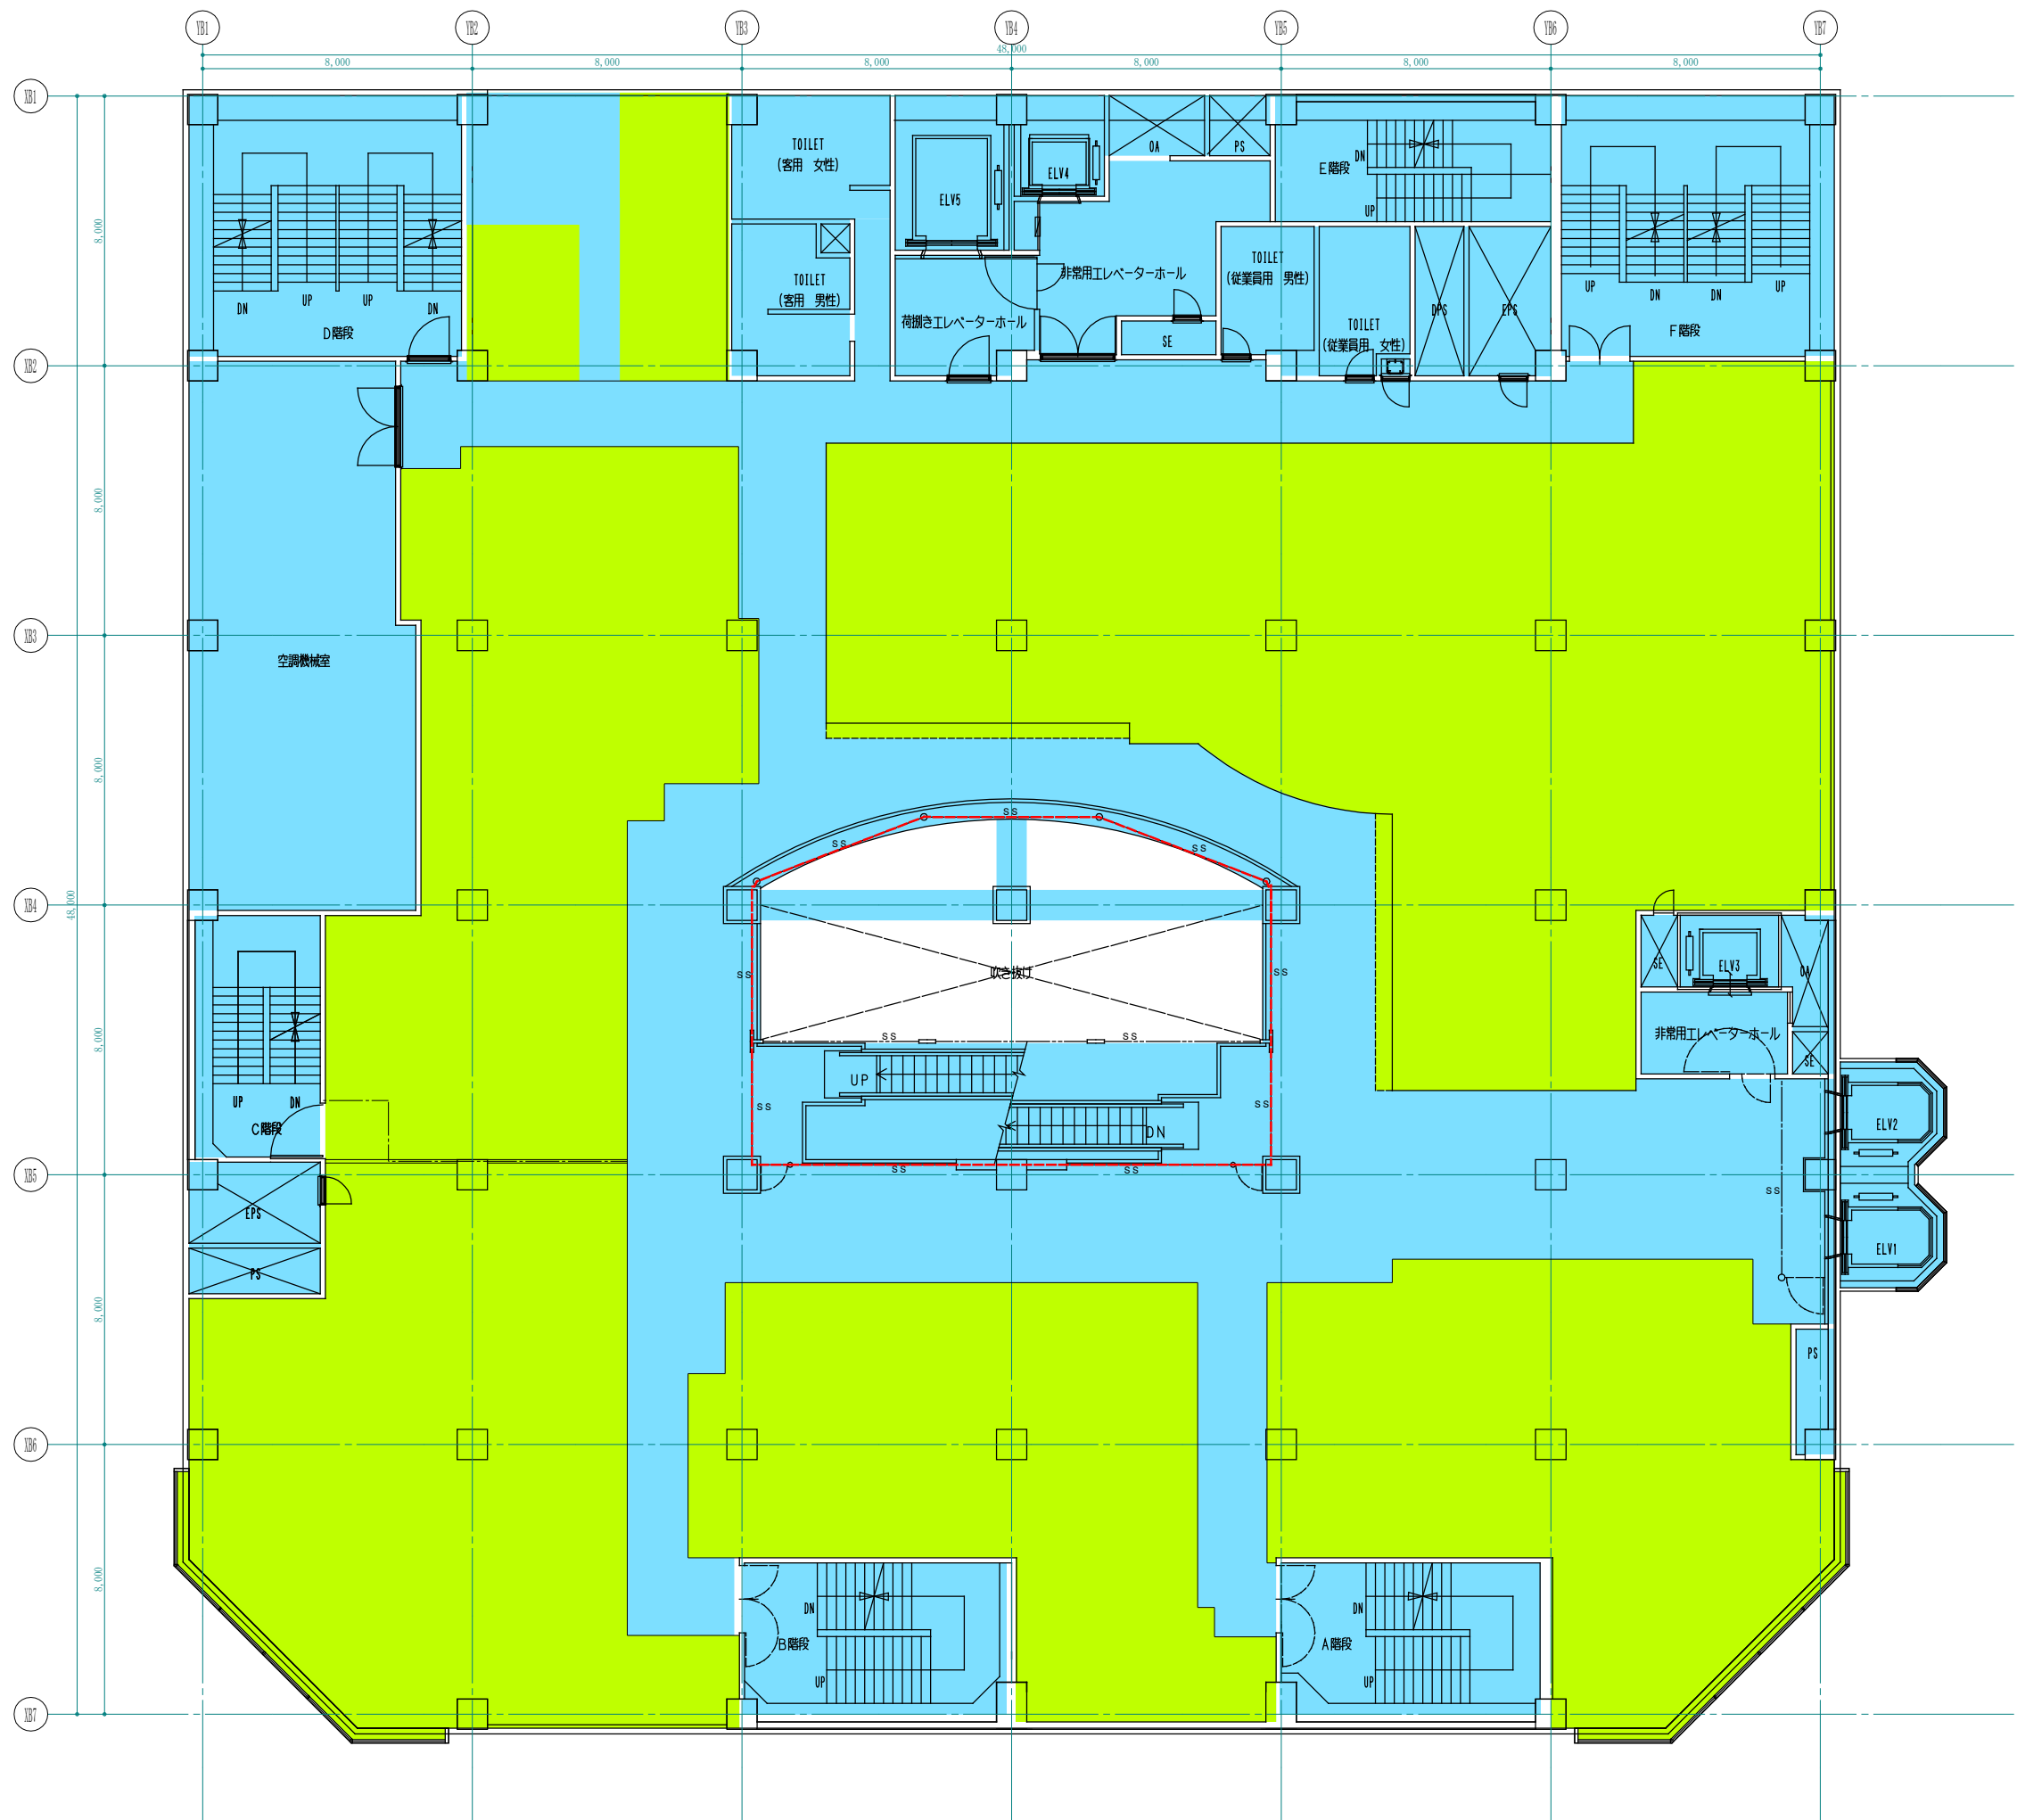

- 豊田まちづくり
- 専門店専用
- 全体共用
- B館専門店共用

B館 9F

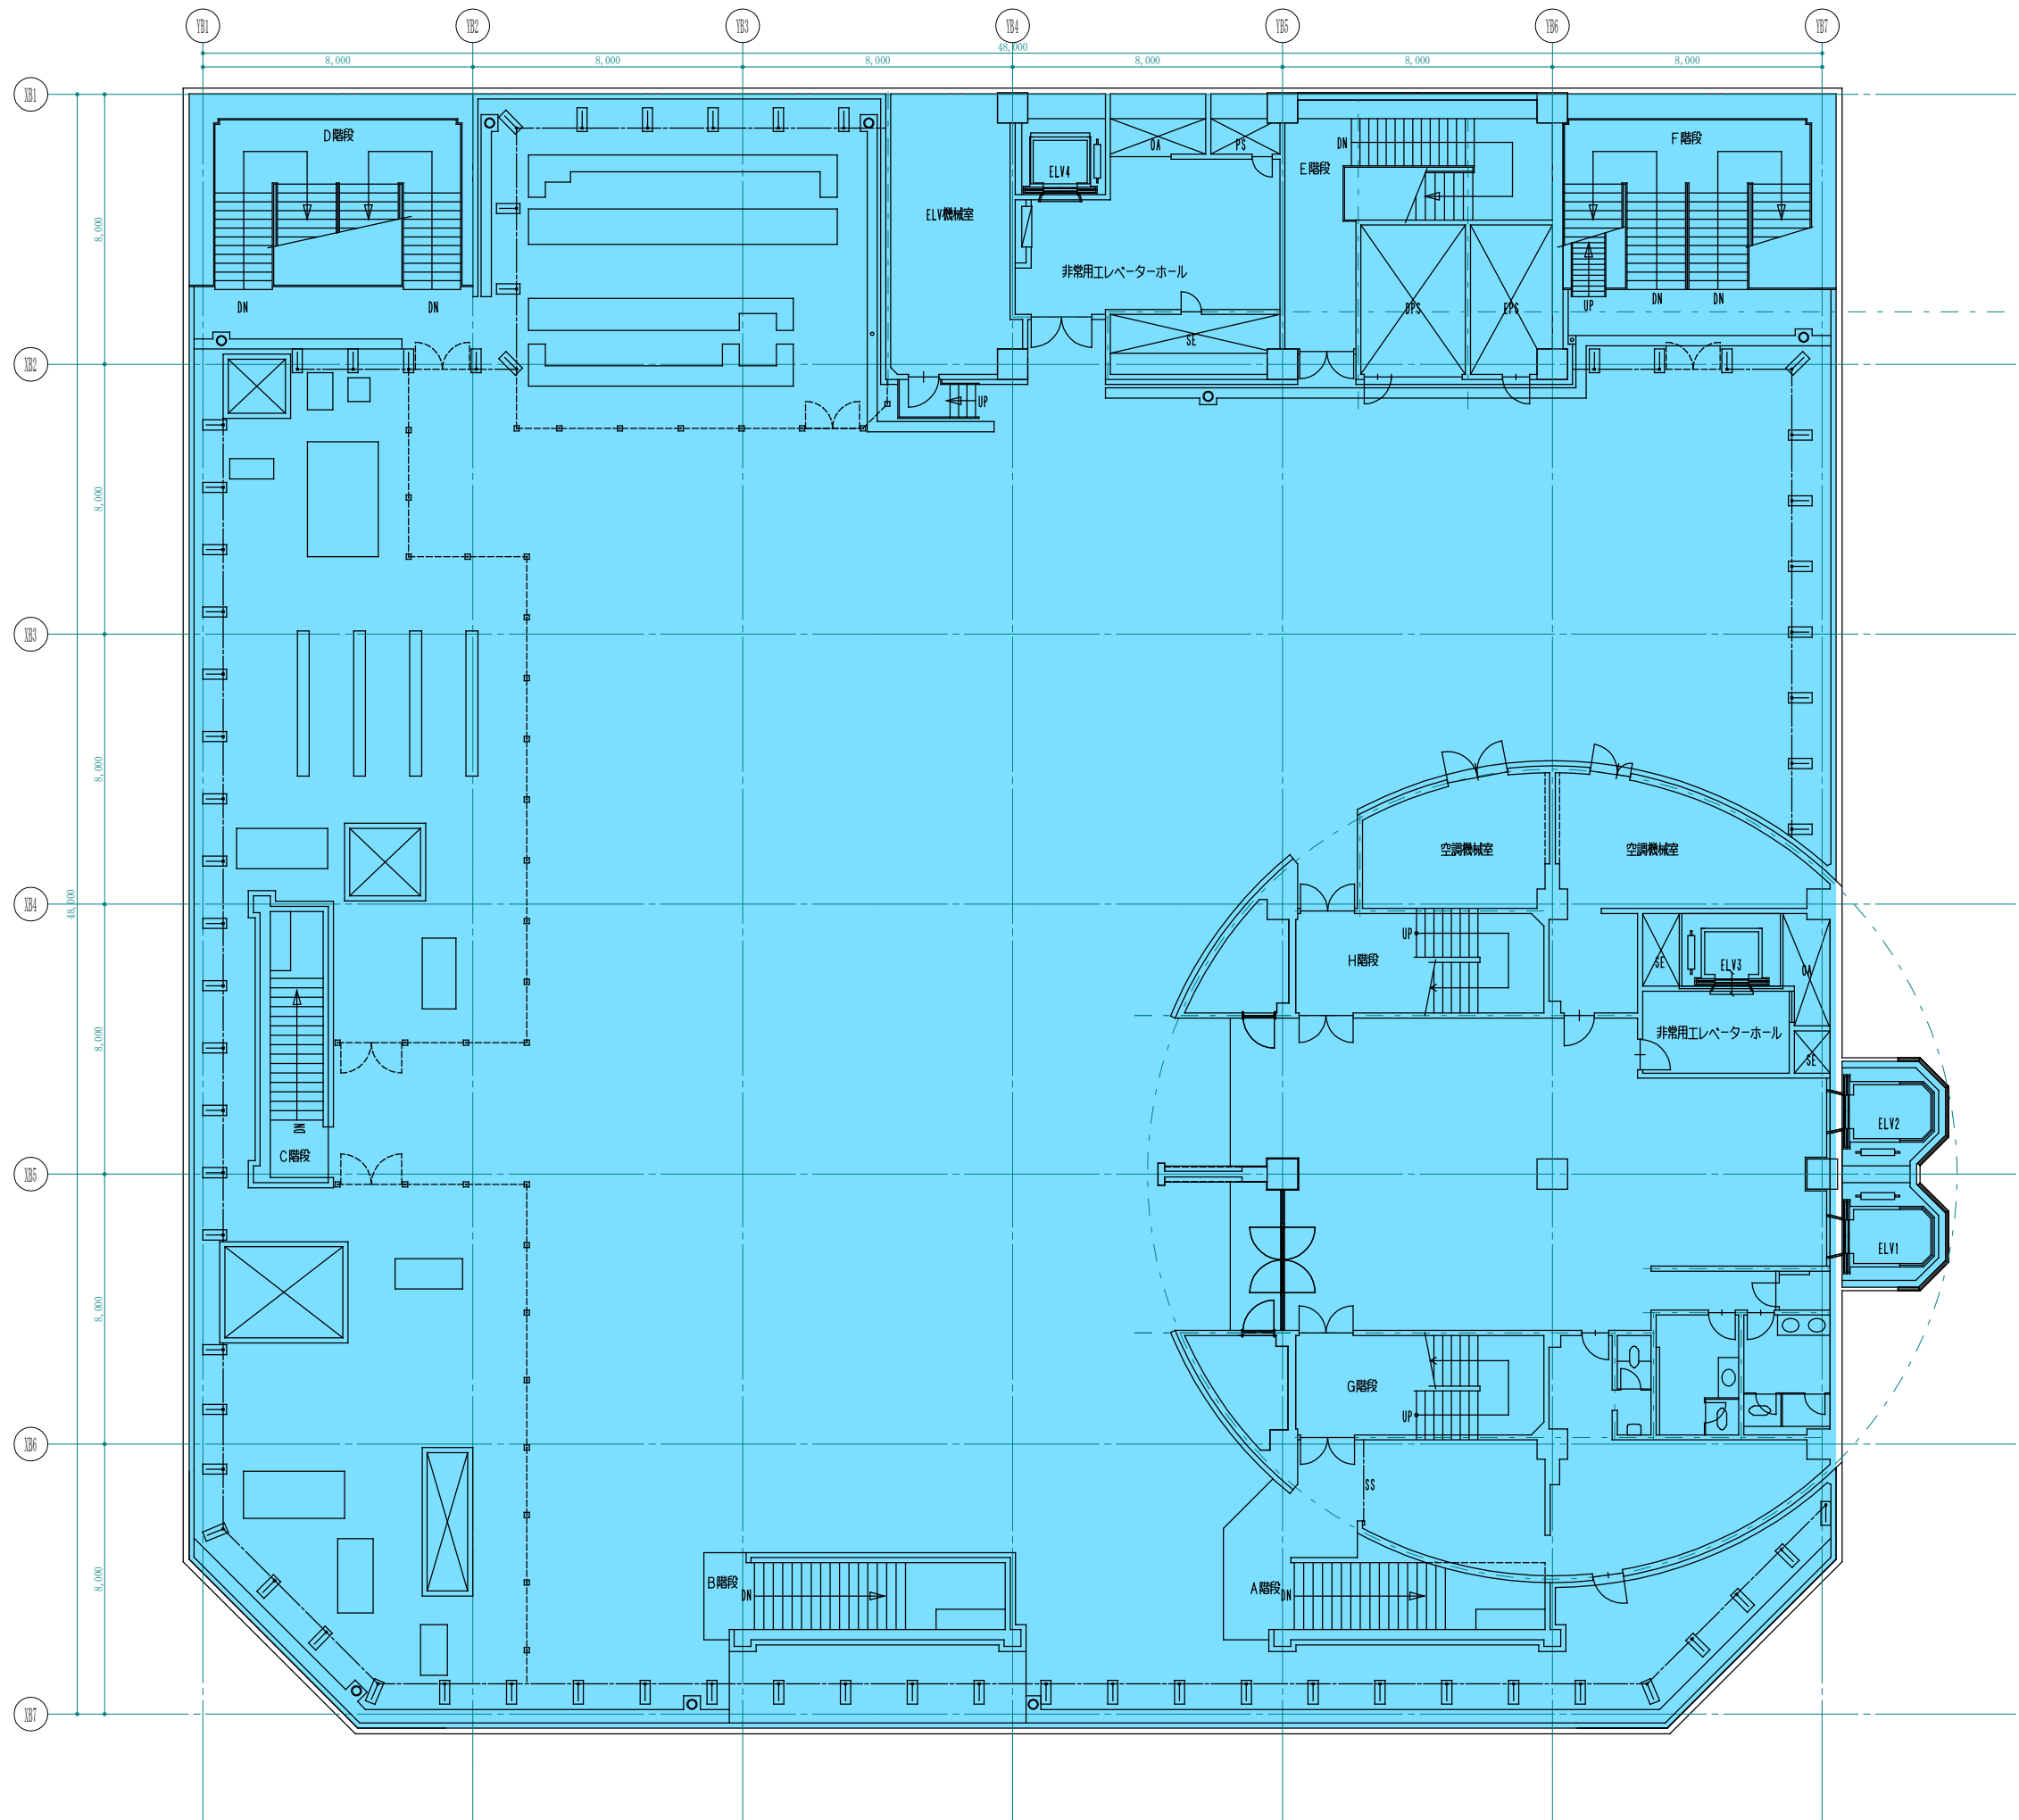


豊田まちづくり

専門店専用

全体共用


B館専門店共用

B館 10F

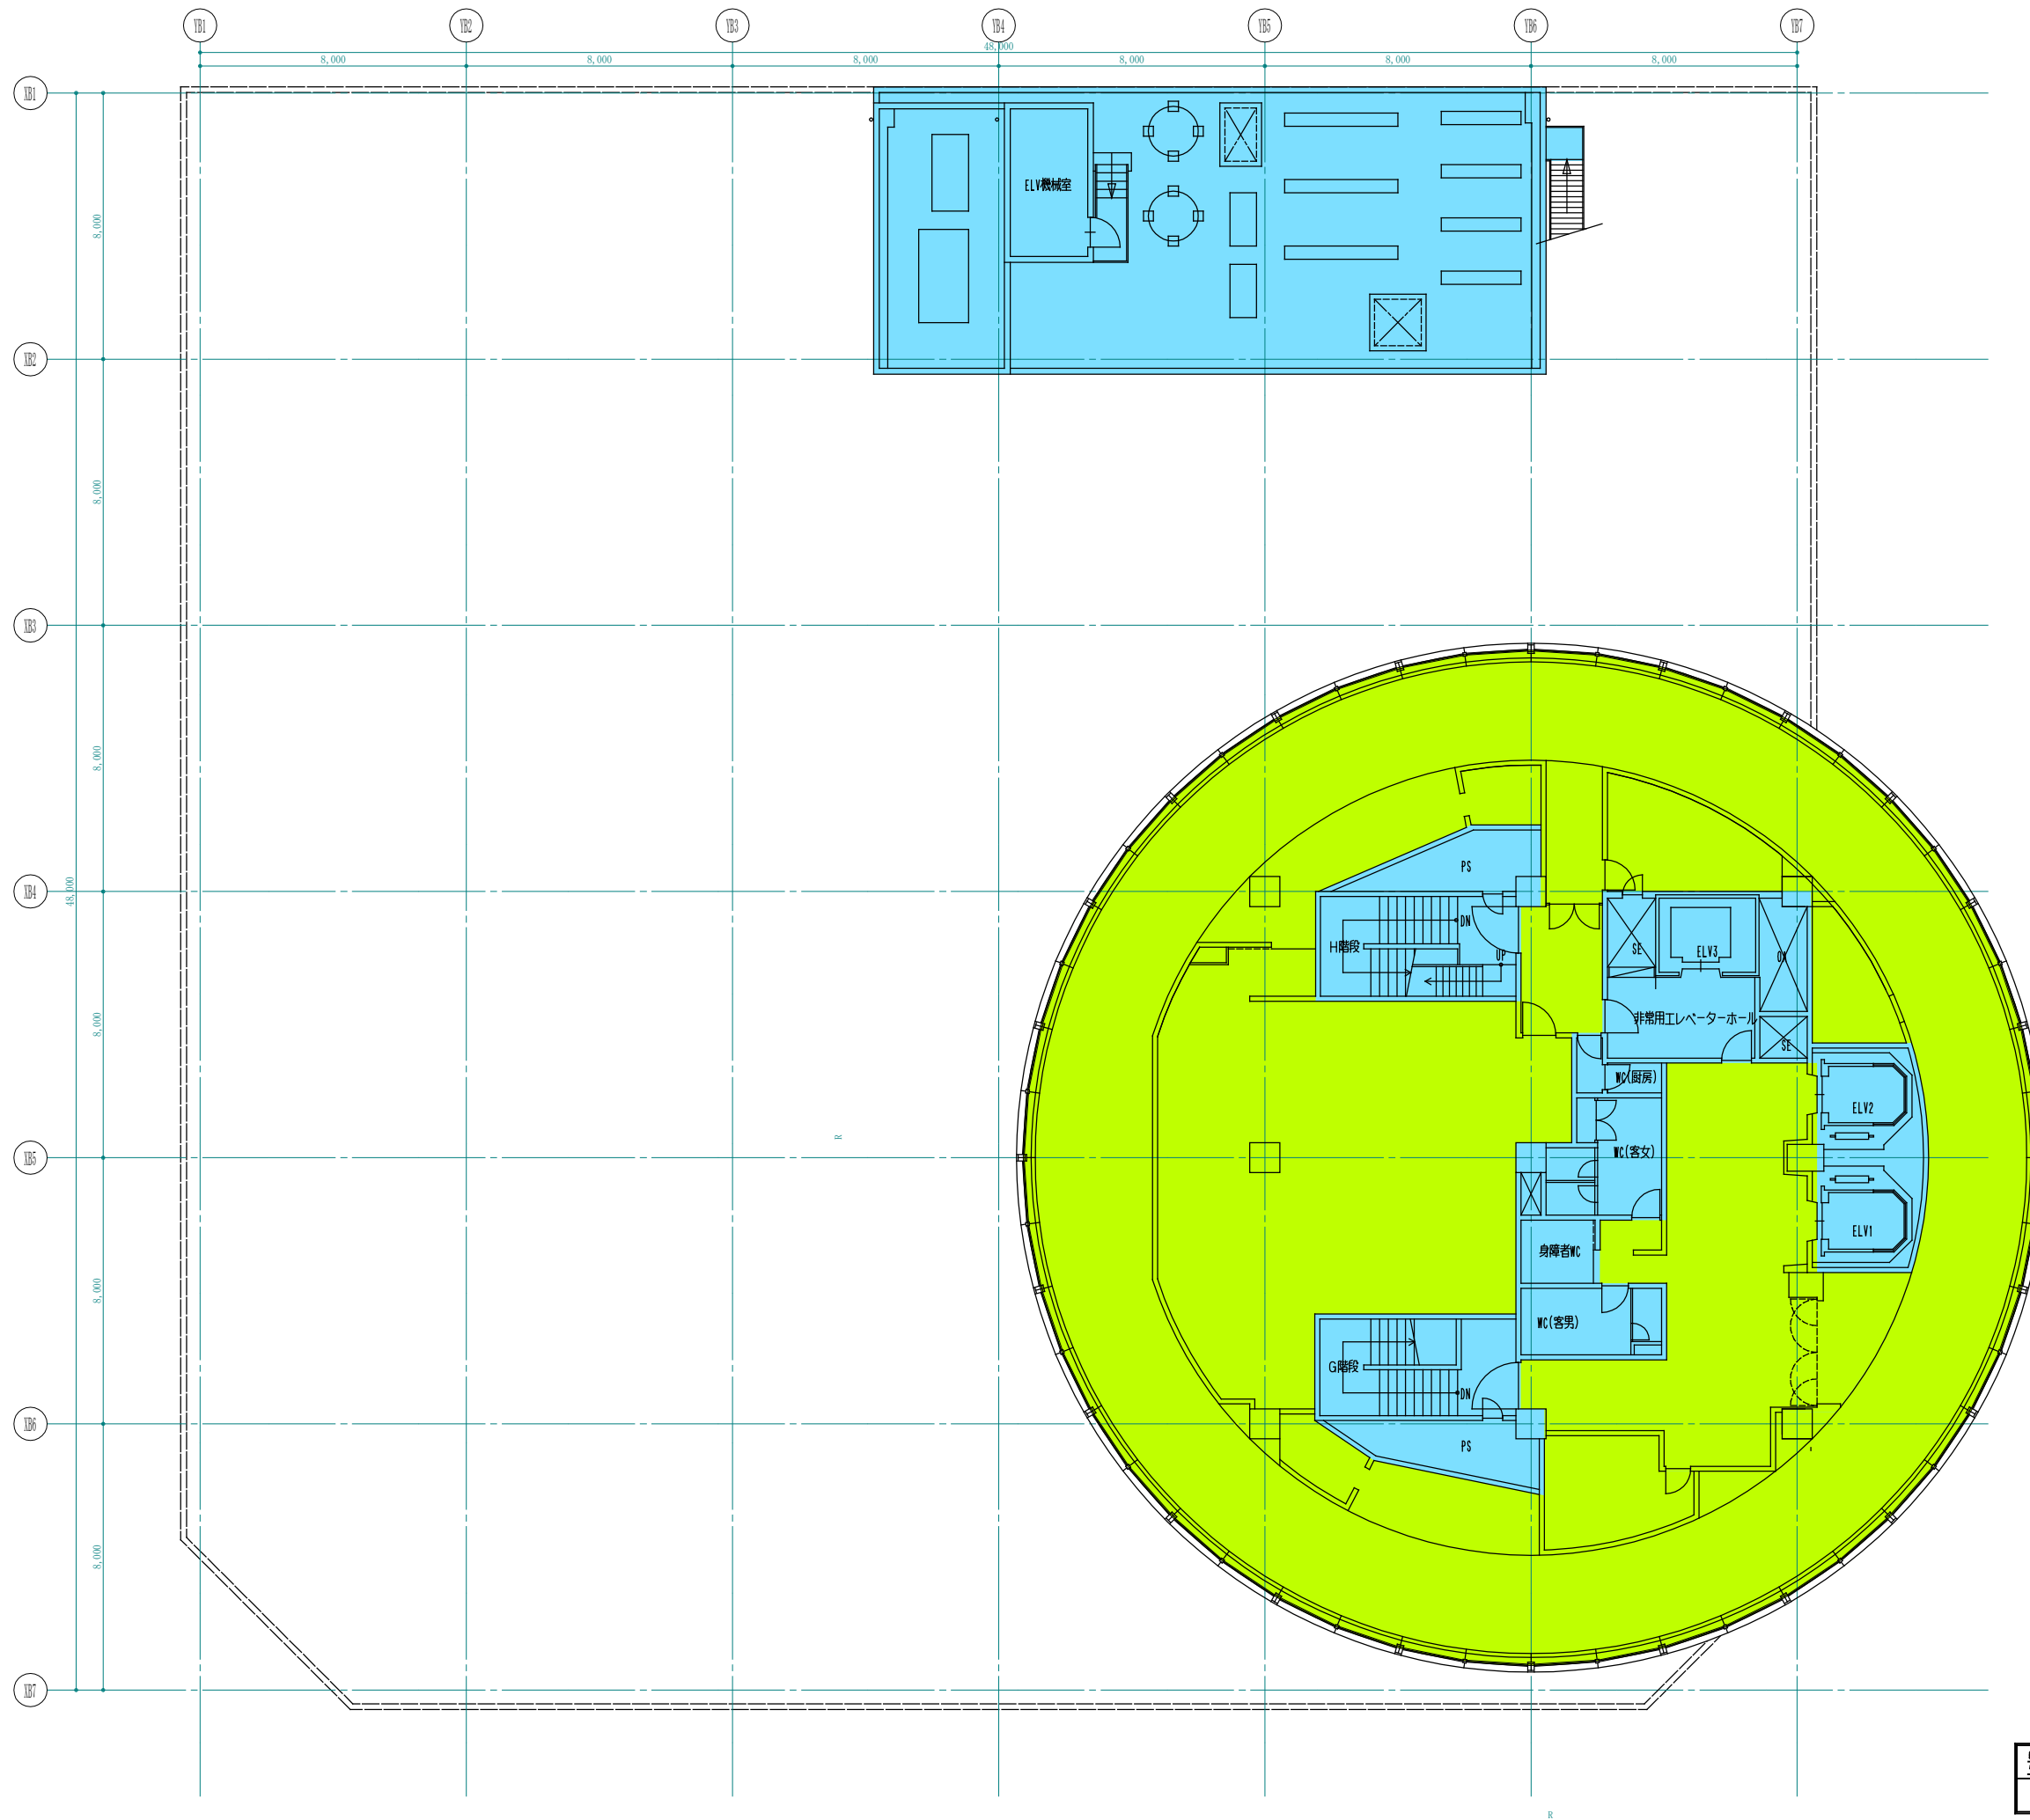

- 豊田まちづくり
- 専門店専用
- 全体共用
- B館専門店共用

B館 1 1 F

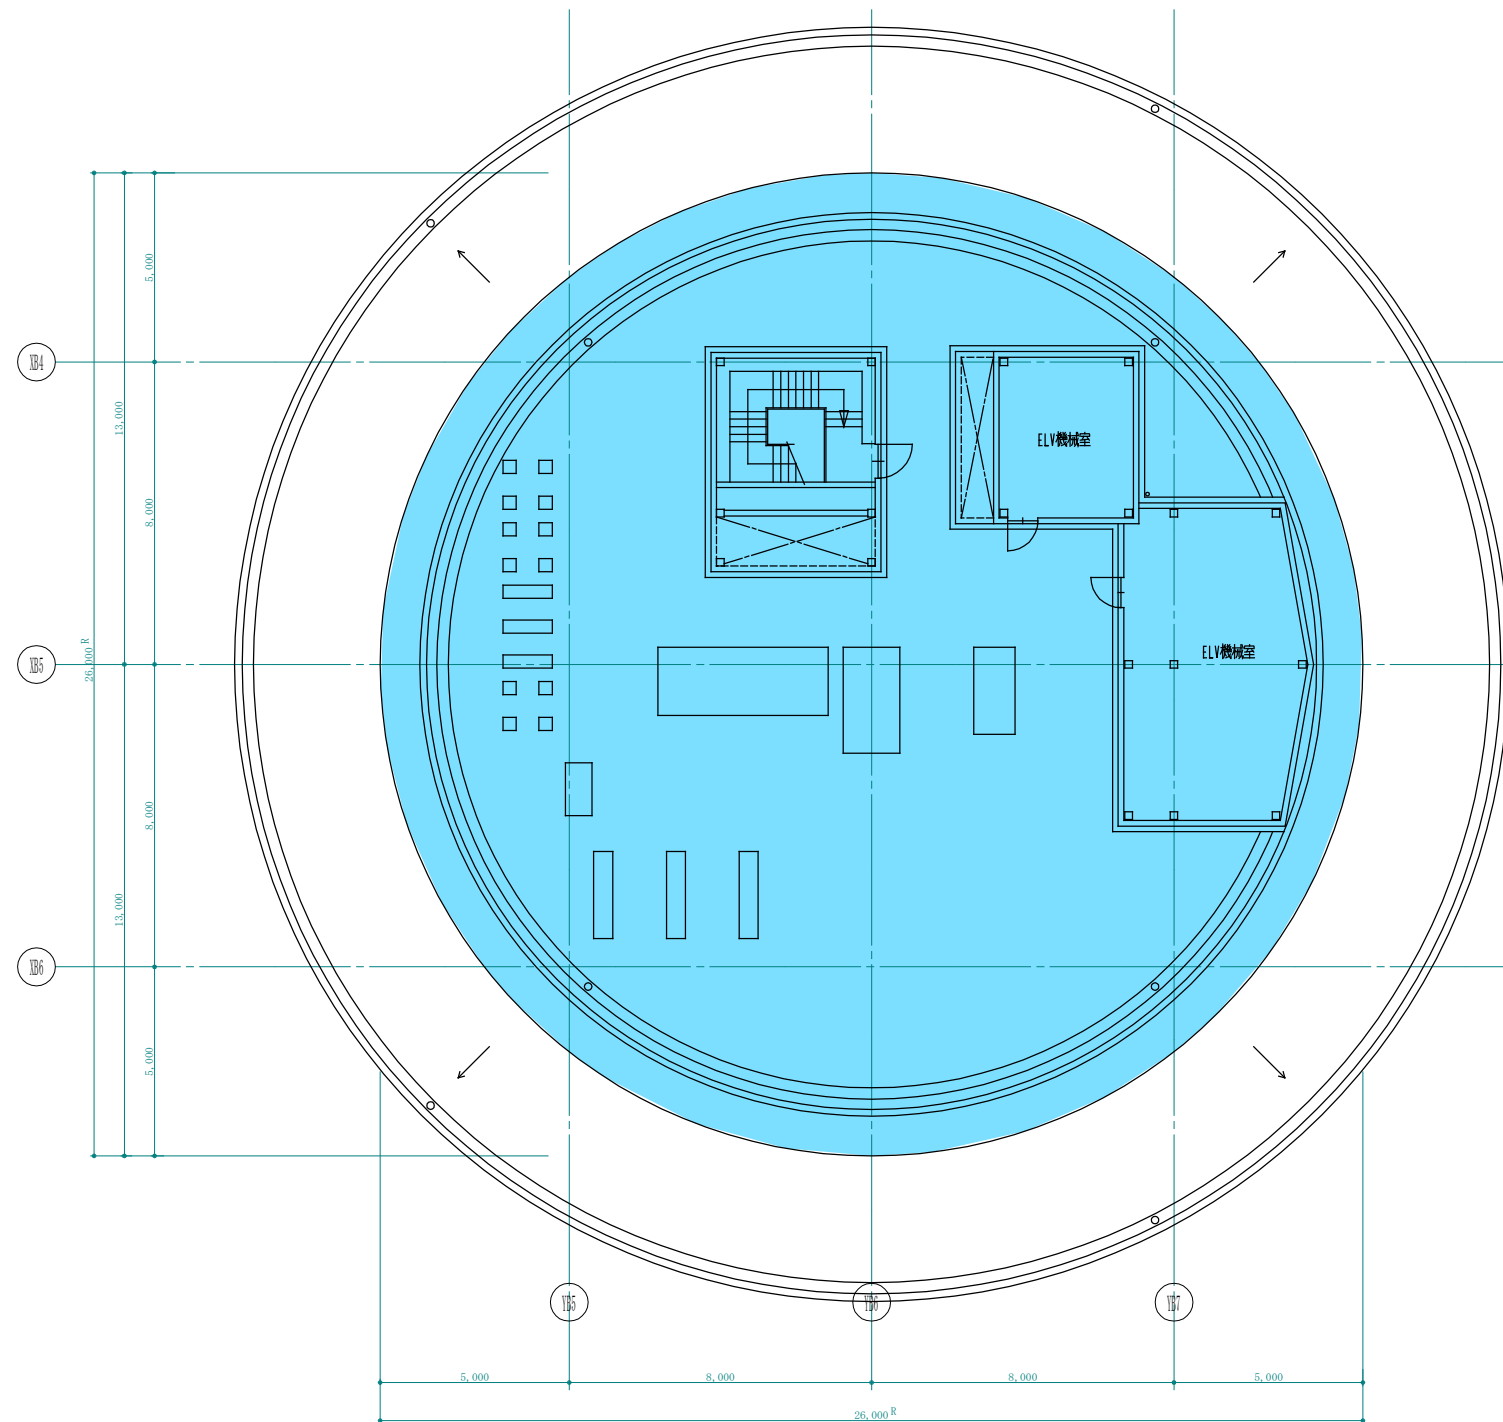

豊田まちづくり


専門店専用

全体共用


B館専門店共用

B館 塔屋

CP 1階

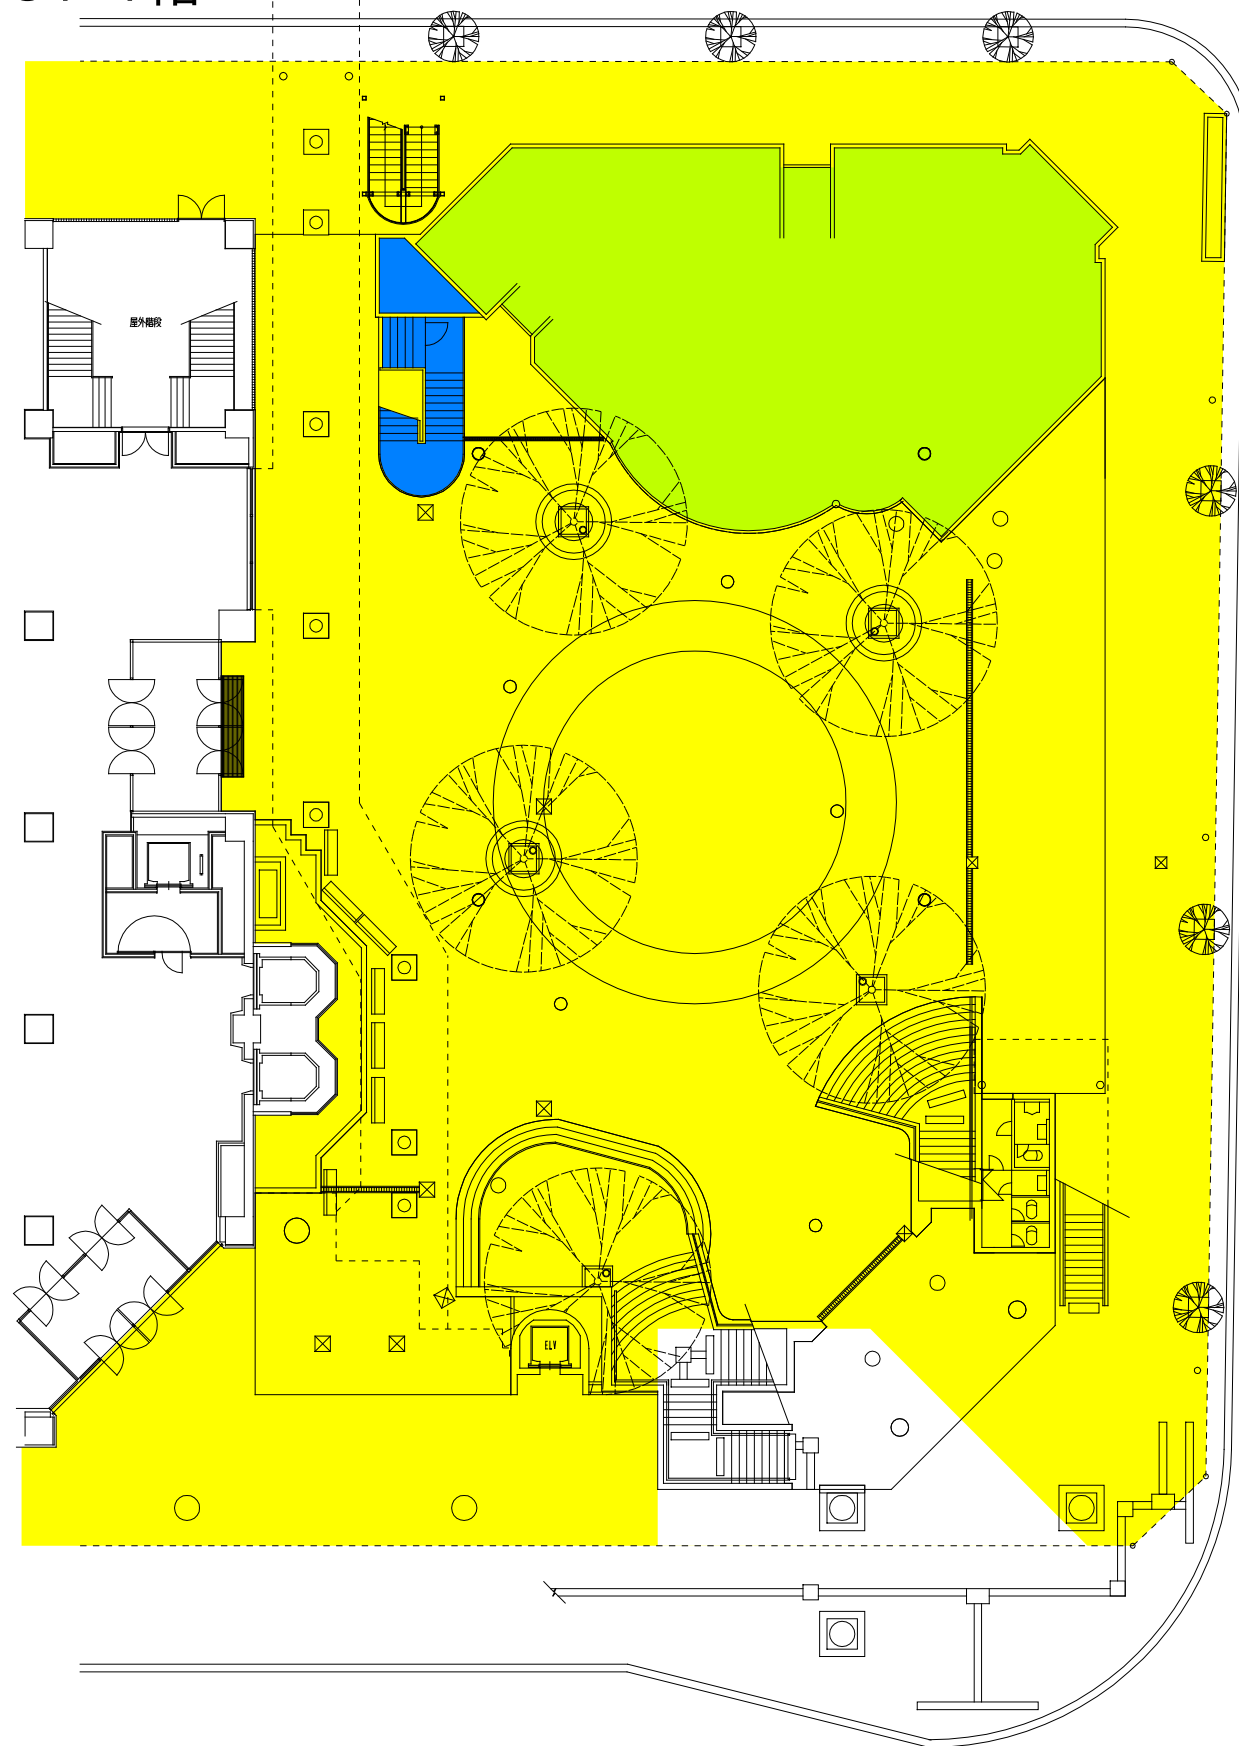

CP 2階

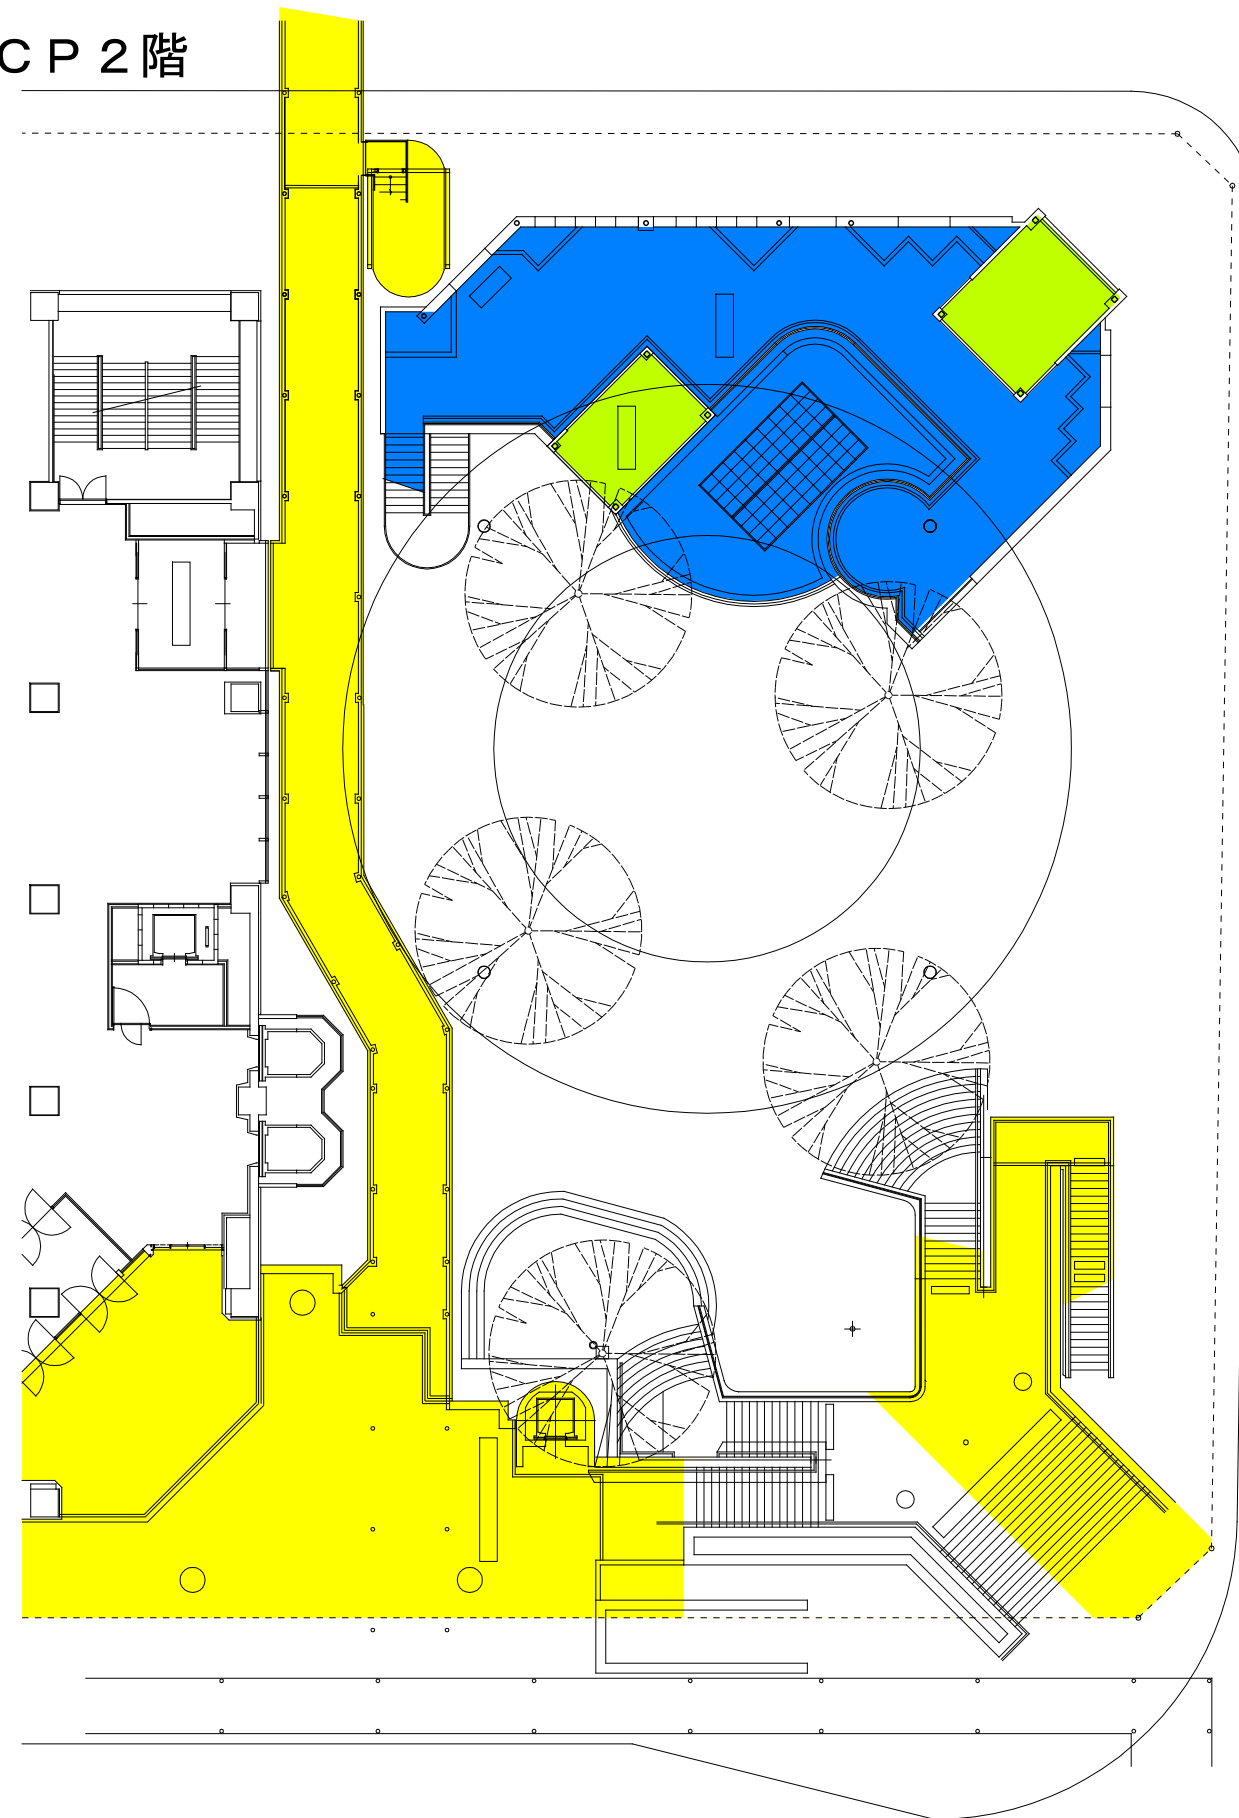

專門店専用

全体共用

C館專門店共用

CP 1F、2F